


***Przekrój konstrukcyjny szlakowy przez jezdnię
km 0+241 - 1+238, 1+860 - 2+837***


SKALA 1:25

[wymiary w cm]

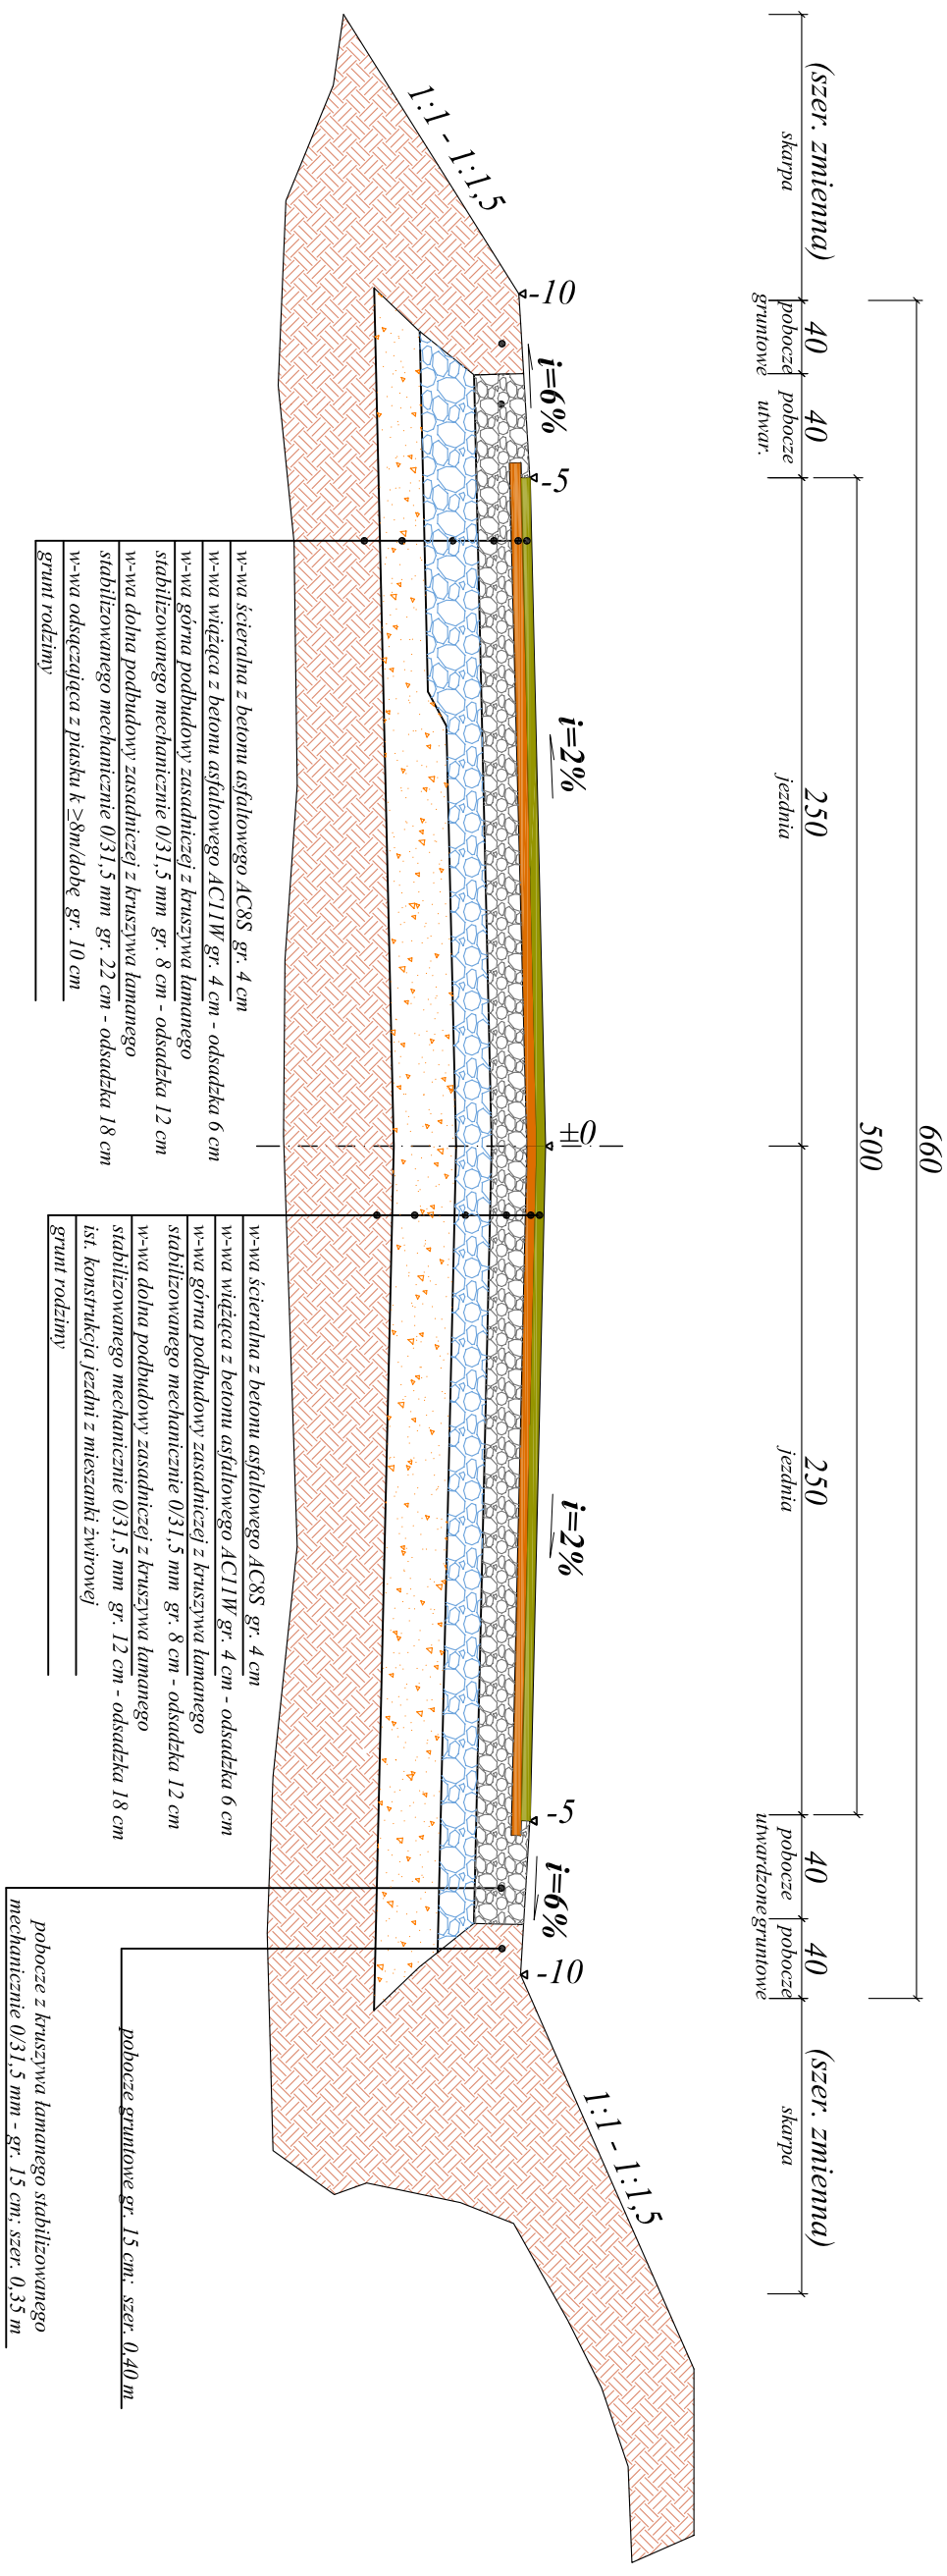

UWAGI:

Spadek poprzeczny jezdni na twardych podłożach na projekcie zagospodarowania terenu

 <p>PRACOWNIA PROJEKTOWA "D3"</p> <p>ROGA OMU</p>		<p>Rafał Włzosek</p> <p>14 - 200 Hawa, ul. M. Skłodowskiej - Curie 2B/27 tel.: 504694848; e-mail: pracownia-d3@wp.pl www.pracownia-d3.pl</p>	
<p>INWESTOR: Gmina Nowe Miasto Lubawskie ul. Podśńa 1 Miastnowo</p>		<p>OBJEKT: Przebudowa drogi gminnej nr 181033 N o dk. 2,859 km.</p>	
<p>19-300 Nowe Miasto Lubawskie</p>		<p>LOKALIZACJA INWESTYCJI: dz. nr 126/1, 126/2 - obr. Bralin dz. nr 44/1 - obr. Hawa</p>	
<p>PRZEKRÓJ KONSTRUKCYJNY PRZEZ JEZDNIĘ</p>		<p>PKA</p>	<p>P.B.</p>
<p>BRANŻA</p>		<p>NR. RYS.</p>	<p>4.4</p>
<p>Drogowa</p>		<p>SKALA</p>	<p>1:25</p>
<p>PLANCA</p>	<p>IMI NAZWISKO</p>	<p>NR. EWID. DYPRAW.</p>	<p>DATA</p>
<p>PROJEKTANT</p>	<p>mgr inż. Rafał Włzosek</p>	<p>WAM/0049/PW/OD/12 WAM/0027/POOK/12</p>	<p>07.2015 r.</p>
		<p>PODPIS</p>	