


DROGA GMINNA NR 181033N BRATIAN - NAWRA

Przekrój konstrukcyjny przez przepust

SKALA 1:25

[ wymiary w cm ]

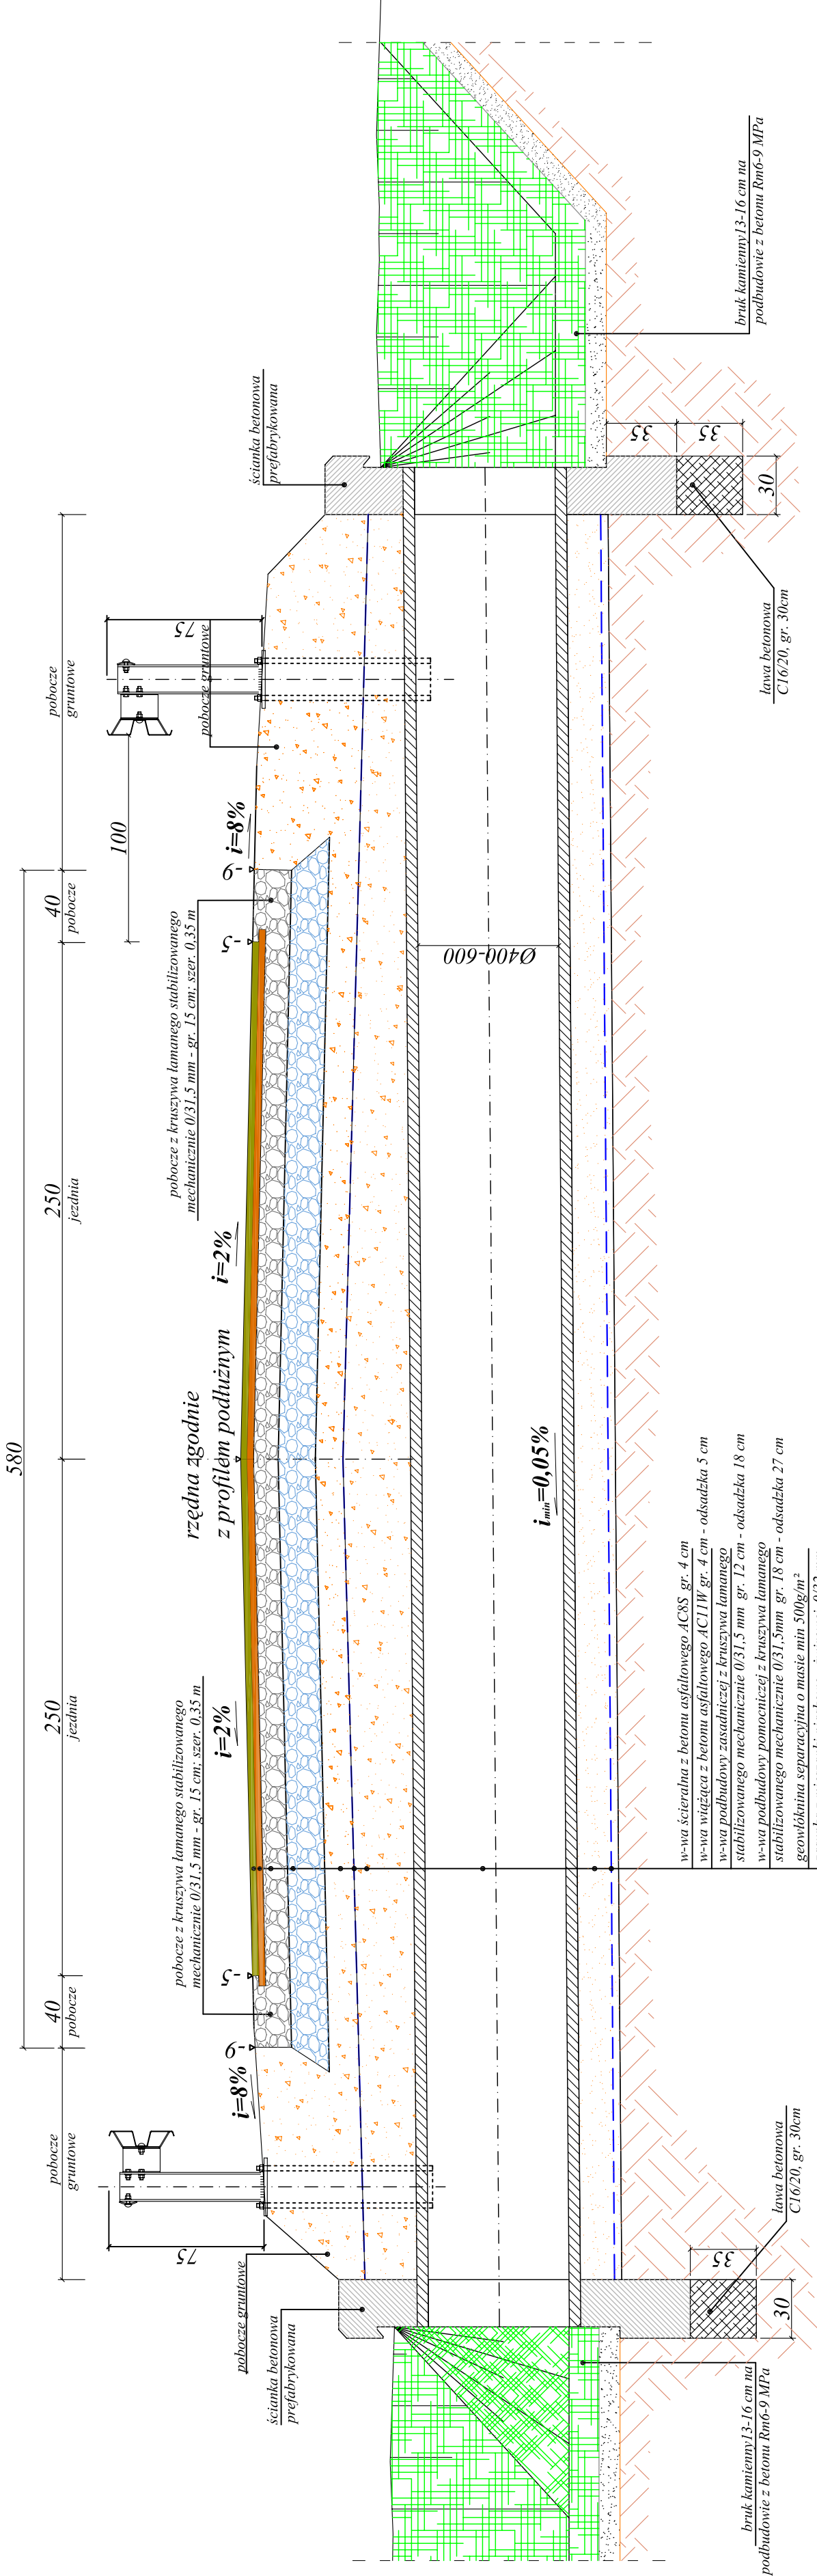

UWAGI:

- przedstawiony schemat dotyczy przepustów z HDPE karbowanych o średnicy 400 i 600 mm

UWAGI:

Spadek poprzeczny jezdni na łukach podano na projekcie zagospodarowania terenu

PRACOWNIA PROJEKTOWA "D3"		Rafał Wrzosek	
ROGA		14 - 200 Iława, ul. M. Skłodowskiej - Curie 2B/27	
O		tel. 504694848; e-mail: pracownia-d3@wp.pl	
OMU		www.pracownia-d3.pl	
INWESTOR:	CEMENT	PRZEBUDOWA DROGI GMINNEJ nr 181033 N o dł. 2,859 km,	
Urząd Gminy Nowe Miasto Lubawskie			
ul. Podstawa 1			
15-500 Nowe Miasto Lubawskie			
LOKALIZACJA INWESTYCJI: dz. nr 1261, 1262 - obr. Bralin		PRZEBUDOWA DROGI GMINNEJ nr 181033 N o dł. 2,859 km,	
dz. nr 441 - drog. Nawa		PRZEBUDOWA DROGI GMINNEJ nr 181033 N o dł. 2,859 km,	
Przekrój konstrukcyjny przez przepust		P.B.	
		4,9	
BRANŻA		SKALA	
Drogowa		1:25	
FINANCJA		DATA	
Inż. i realizacja		PODPIŚCIE	
mgr inż. Rafał Wrzosek		WAM0049PW0012	
PROJEKTANT		WAM0027PO0K12	
		07.2015 r.	