
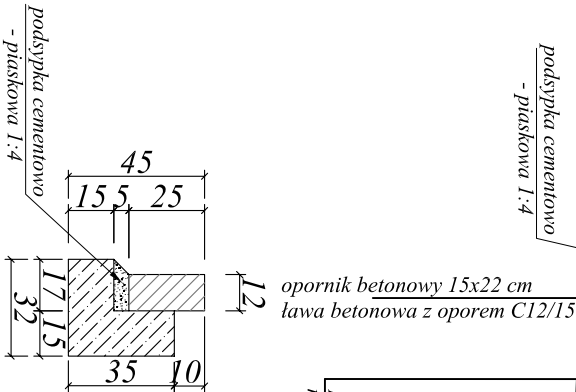
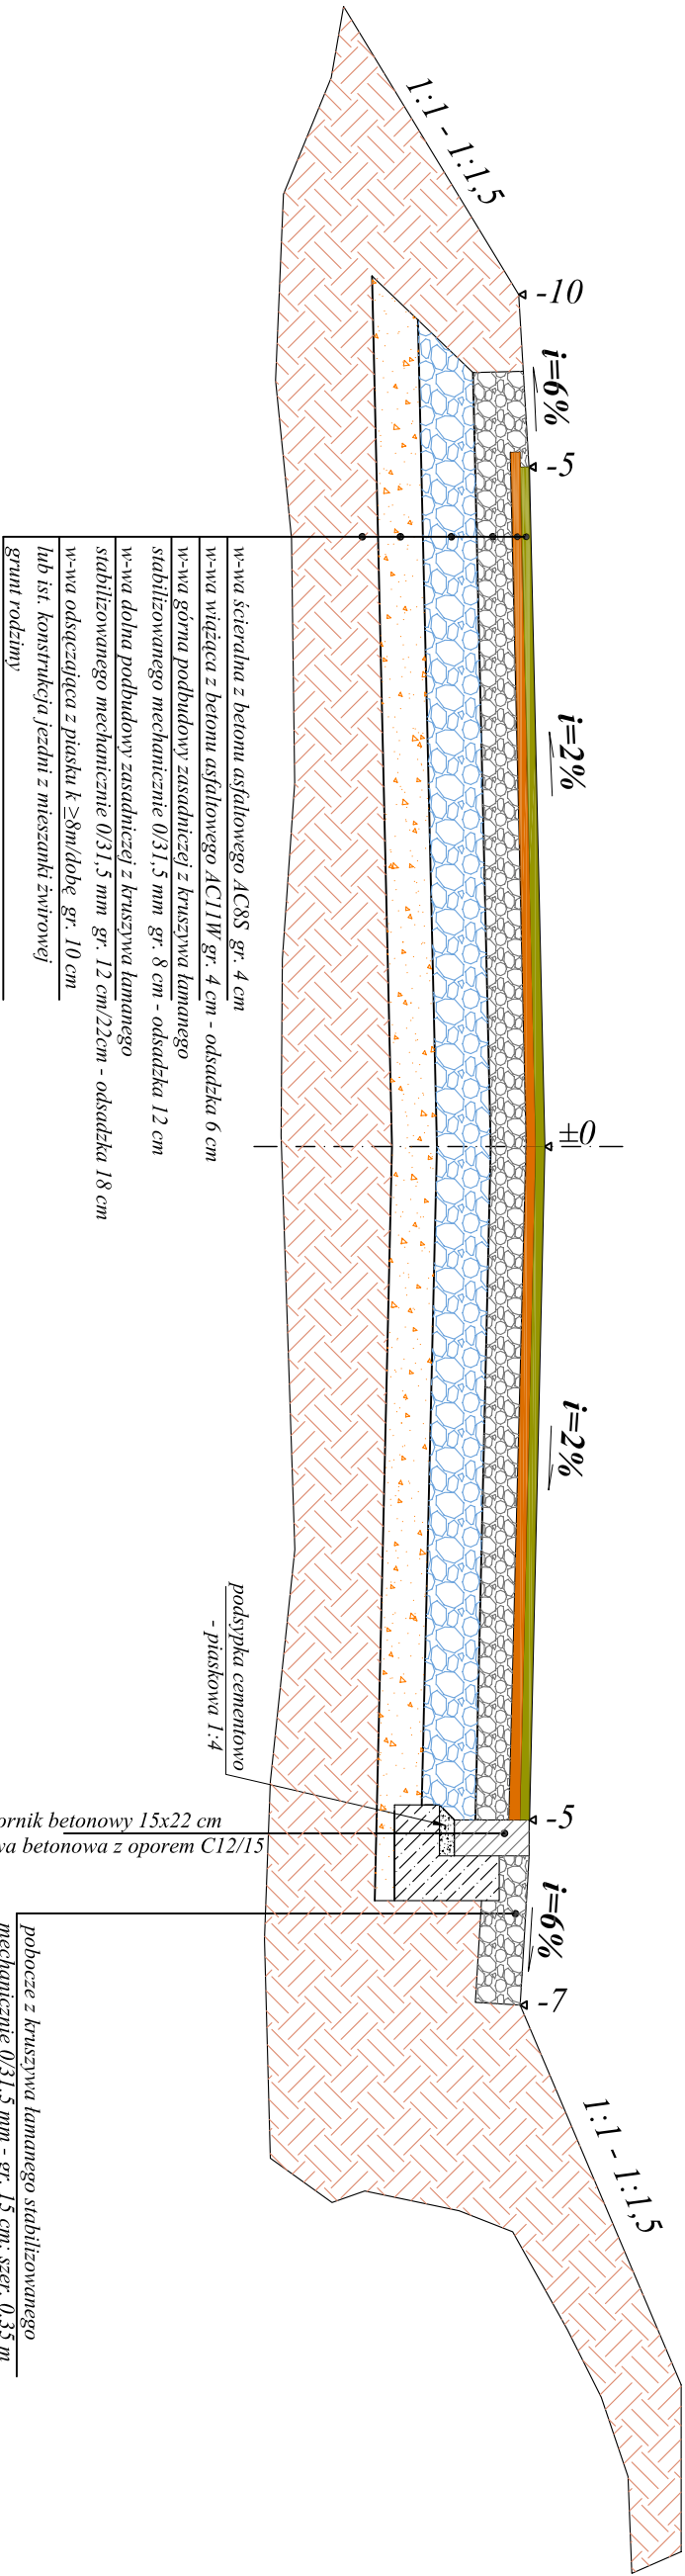


DROGA GMINNA NR 181033N
Przekrój konstrukcyjny szlakowy przez jezdnię
km 0+139 - 0+241

SKALA 1:25

[wymiary w cm]

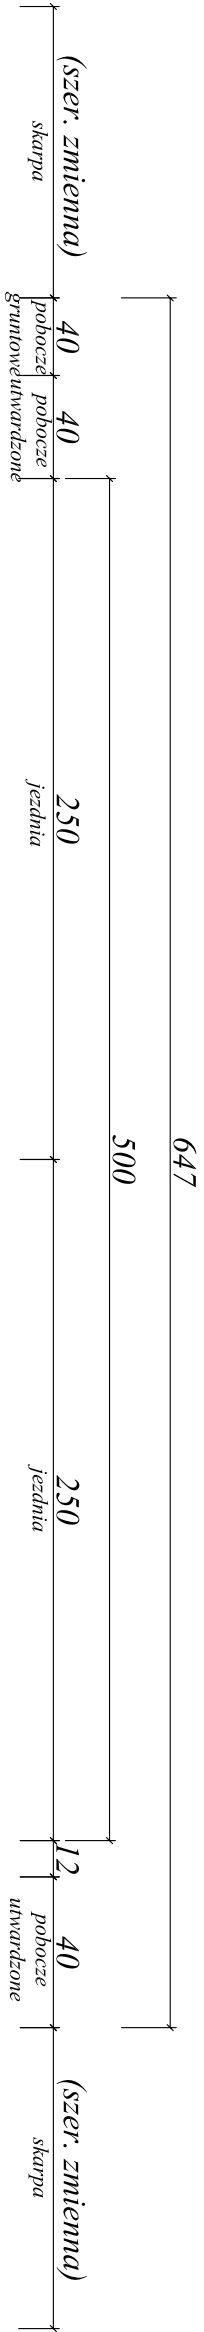

UWAGI:
Spadek poprzeczny jezdni na łukach podano na projekcie zagospodarowania terenu

PRACOWNIA PROJEKTOWA "D3"
Rafał Wrzosek
14 - 200 łława, ul. M. Skłodowskiej - Curie 2B/27
tel: 504694848; e-mail: pracownia-d3@wp.pl
www.pracownia-d3.pl

INWESTOR: Gmina Nowe Miasto Lubawskie
ul. Podlesia 1
Miszczonowo
13-200 Nowe Miasto Lubawskie

OBJEKT: Przebudowa drogi gminnej nr 181033 N o dł. 2,659 km,
dz. nr 44/1 - obręb Nowa

PRZECIĄG KONSTRUKCYJNY PRZEZ JEZDNIĘ		P.B.	
SKALA: 1:25		NR. RYS. 4.2A	

BRANŻA	Drogowa			SKALA	1:25
FUNKCJA	IMI. NAZISNO	NR. RYS. 4.2A	DATA	PODPIS	
PROJEKTANT	mgr inż. Rafał Wrzosek		WYM. 00049P/000/12		07.2015 r.