


WARSTWA ANTYPOŚLIZGOWA  
SCHODY ZEBETONE GR 15 CM  
ZBROJENIE FI 6 CM 20 CM  
IZOLACJA PRZECIWWILGOCIOWA  
CHUDY BETON B 10 8 CM  
UBITY GRUNT RODZIMY

- schody b 20
- stal fi 6 co 20 cm A1
- balustrada stalowa ocynkowana lub malowana proszkowo
- chudy beton b10 8 cm

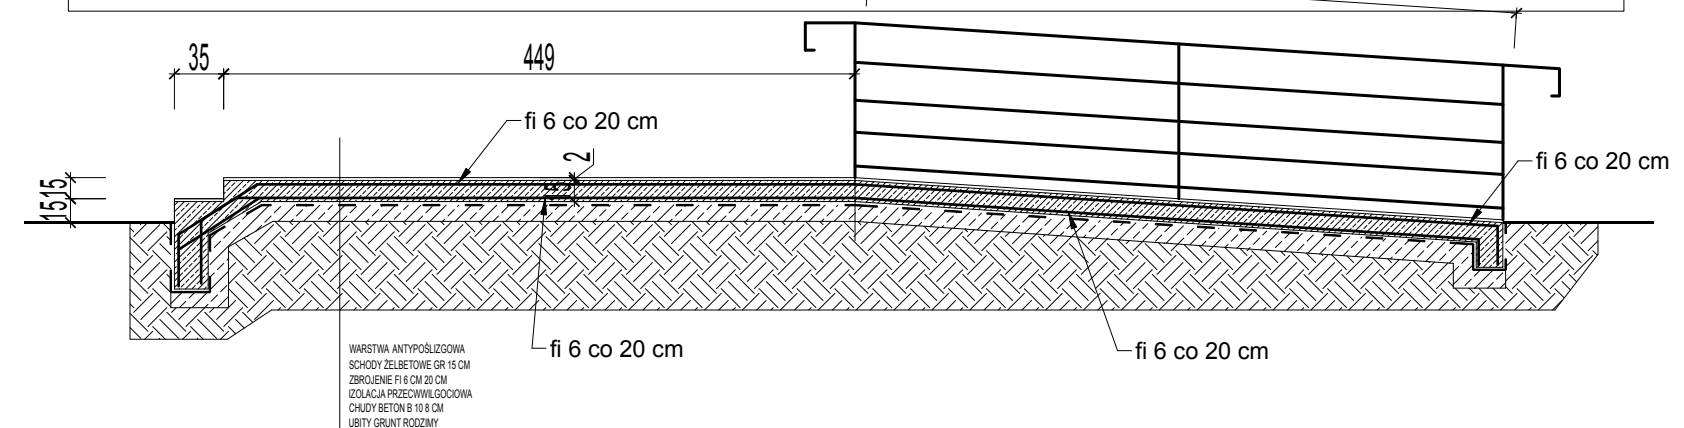

WARSTWA ANTYPOŚLIZGOWA  
SCHODY ZEBETONE GR 15 CM  
ZBROJENIE FI 6 CM 20 CM  
IZOLACJA PRZECIWWILGOCIOWA  
CHUDY BETON B 10 8 CM  
UBITY GRUNT RODZIMY

JEDNOSTKA PROJEKTOWA	BRANZA: BUDOWLANA	ARCH-RRYSZ2
ARCHI-BUD PROJEKTOWANIE I NADZÓR BUDOWLANY MGR INŻ. MICHAŁ KAMIŃSKI 13-332 JAMIELNIK UL. NOWA 9 NIP 744 175 51 16	PROJEKTOWAŁ: mgr inż. architekt Michał Kamiński WAM/0040/PWOK/15 23/WMOKK/2017	
OBIEKT: Remont pomieszczeń sanitarnych i kuchennych świetlicy w Mszanowie.	SPRAWDZIŁ:	ASYSTENT PROJEKTANTA: inż. Szymon Gula
LOKALIZACJA: Mszanowo, dz geod nr. 1046/13 obr geod 0002 Bratran	TYTUŁ RYSUNKU: SCHODY ZEWNĘTRZNE 1 : 100	
INWESTOR: Gmina Nowe Miasto Lubawskie z/s w Mszanowie ul. Podleśna 1	DATA: 02.2020	SKALA: 1:100