


# WYRYS ZE STUDIUM GMINY NOWE MIASTO LUBAWSKIE

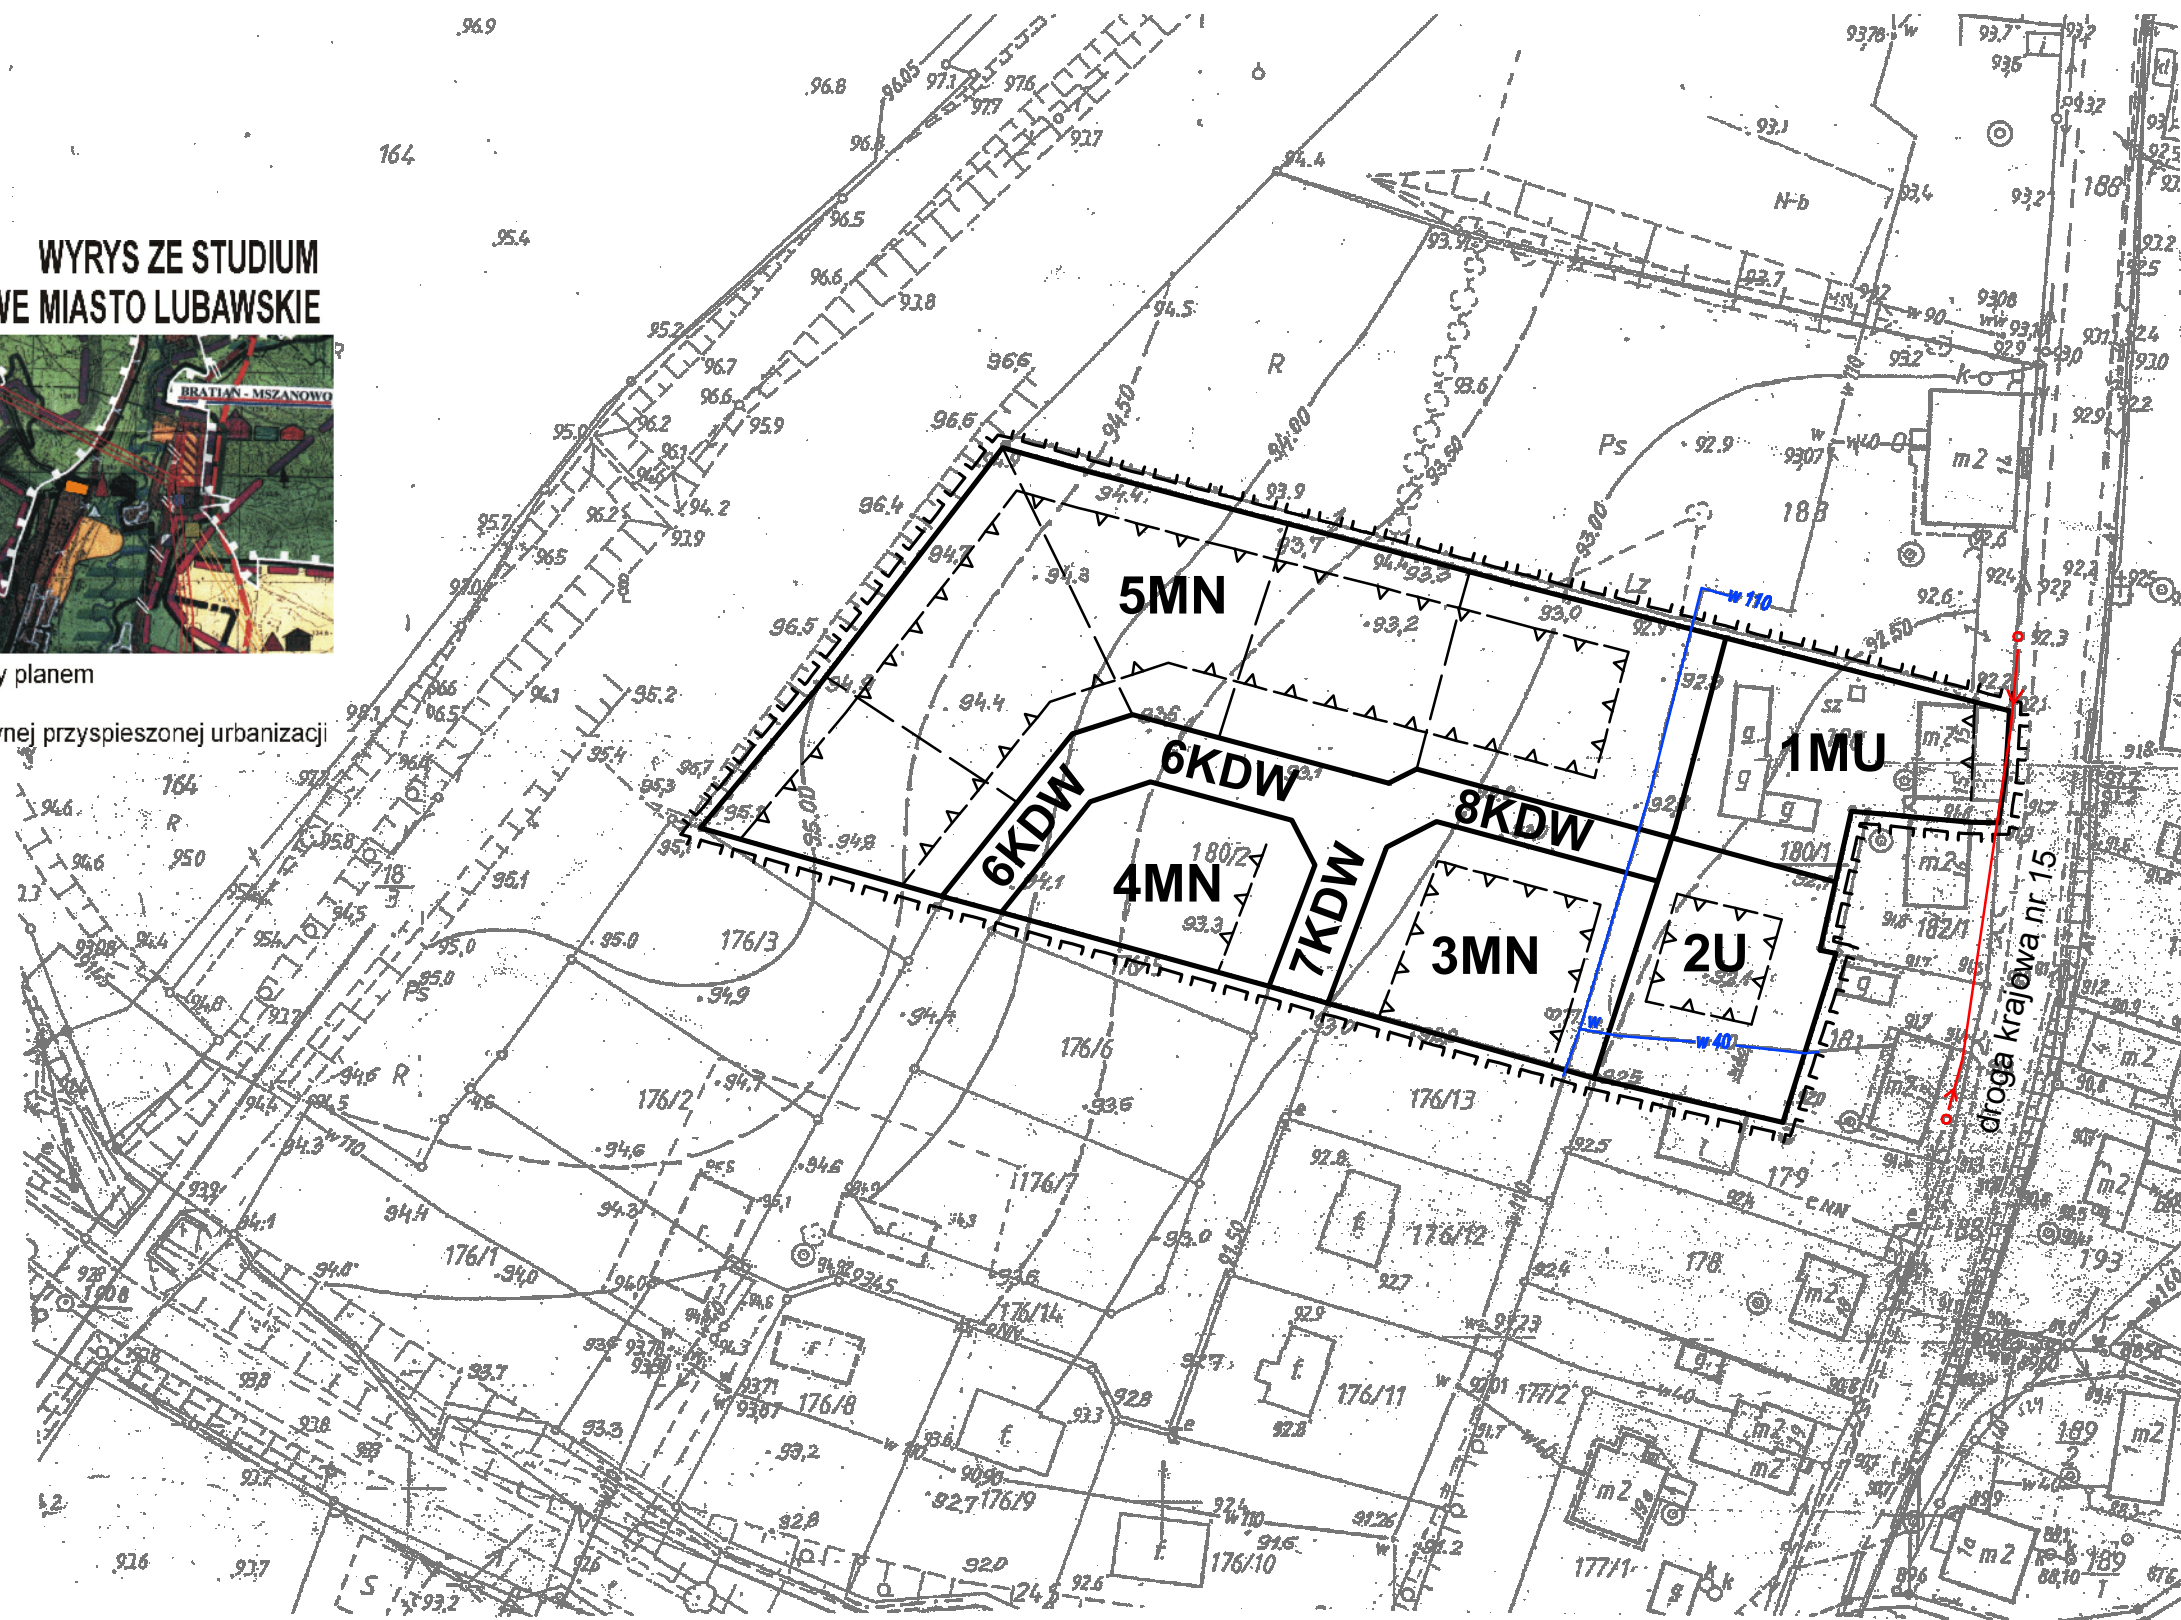

teren objęty planem

rejon aktywnej przyspieszonej urbanizacji



## LEGENDA:

### I. OZNACZENIA OGÓLNE

- granica opracowania
- linie rozgraniczające
- - - linie wewnętrznego podziału
- ▲— nieprzekraczalne linie zabudowy

### II. PRZEZNACZENIE TERENU

- MN** zabudowa mieszkaniowa
- MU** zabudowa mieszkaniowo-usługowa
- U** zabudowa usługowa
- KDW** drogi wewnętrzne

### III. INFRASTRUKTURA TECHNICZNA

- w— istn. wodociąg
- o— istn. linia elektroenergetyczna nn napowietrzna

## Mapa sytuacyjno - wysokościowa

do celów projektowych

skala 1 : 1000

oty: 12/2009

KERG: 1584-123/2009

L.cz.zam.2257/2009

Mapę niniejszą wykonał na podstawie mapy zasadniczej Powiatowego Ośrodka Dokumentacji Geodezyjnej Nr 231.422.182 oraz bezpośredniego wywiadu w terenie.



Nowe Miasto Lub. 29.06.2009 r.

### Starostwo Powiatowe w Nowym Mieście Lubawskim POWIATOWY OŚRODEK DOKUMENTACJI GEODEZYJNEJ I KARTOGRAFICZNEJ

W obszarze oznaczonym linią ... potwierdzono w terenie aktualność treści mapy zasadniczej do zasobu w dniu 30.06.2009 i zaewidencjonowano pod nr ...  
Niniejsza mapa może służyć do celów projektowych. Projektowane obiekty budowlane wymagające pozwolenia na budowę podlegają wytyczeniu i inwentaryzacji powykonawczej przez jednostki uprawnione do wykonywania prac geodezyjnych

Nowe Miasto 30.06.2009

A. Kuczkowski  
KIEROWNIK PODGIEK

0m 10m 20m 30m 40m 50m 60m 70m



MIEJSCOWY PLAN ZAGOSPODAROWANIA PRZESTRZENNEGO TERENU W CZĘŚCI MIEJSCOWOŚCI ŁĄKI BRATIAŃSKIE, GMINA NOWE MIASTO LUBAWSKIE (działka nr 180/2) skala 1 : 1000

główny projektant:  
mgr inż. arch.  
Izabella Ossowska - Rozeń

opracowanie:  
techn. Joanna Kozera

załącznik nr 1  
do Uchwały Nr  
Rady Gminy Nowe Miasto Lub. z 15  
w Miszanowie z dnia  
Publikacja:  
Dziennik Urzędowy Województwa  
Warmińsko - Mazurskiego Nr  
z dnia poz.