

Projekt zagospodarowania terenu

DZIAŁKA NR 144/2; OBRĘB LEKARTY; GMINA NOWE MIASTO LUBAWSKIE

INWESTYCJA:
Przebudowa i remont budynku Świetlicy Wiejskiej w m. Lekarty

Inwestor : Gmina Nowe Miasto Lubawskie
13-300 Nowe Miasto Lubawskie; Mszanowo; ul. Podleśna 1

STAROSTWO POWIATOWE
w Nowym Mieście Lub.
ul. Rynek 1
18-800 NOWE MIASTO LUB.


DANE CHARAKTERYSTYCZNE INWESTYCJI :

- | | |
|--------------------------|------------------------|
| 1. Powierzchnia zabudowy | 371,90 m ² |
| 2. Powierzchnia użytkowa | 323,90 m ² |
| 3. Kubatura budynku | 1840,00 m ³ |

Oznaczenia (Legenda) :

- ① - BUDYNEK ŚWIETLICY WIEJSKIEJ PROJEKTOWANY DO PRZEBUDOWY WNĘTRZA I REMONTU;
- ② - ISTNIEJĄCY ZJAZD NA TEREN DZIAŁKI INWESTORA Z DROGI GMINNEJ Z BRAMĄ PRZESUWNĄ I FURTką WEJŚCIOWĄ;
- UTWARDZENIA TERENU Z KOSTKI BETONOWEJ TYPU POLBRUK (360,00m²);
- ISTNIEJĄCE OGRODZENIE Z SIĄTKI STALOWEJ NA SŁUPKACH PROJEKTOWANE DO PRZEBUDOWY;
- ISTNIEJĄCE OGRODZENIE Z SIĄTKI STALOWEJ PROJEKTOWANE DO ROZBIÓRKI;
- PROJEKTOWANE OGRODZENIE Z SIĄTKI STALOWEJ NA SŁUPKACH;
- BEZODPŁYWNÓWY SZERELNY ZBIORNIK NA ŚCIEKI V=6 m³
- PROJEKTOWANE OBRZEŻE

RZECZOZNAWCA
ds. Zabezpieczeń Przeciwpowozarowych
brzg. w st. spocz. inż. Andrzej Hrynkiowski
opr. nr 179/93
Olsztyn
ZGODNOŚĆ PROJEKTU Z WYMAGANIAMI
OCHRONY PRZECIWPÓWAZARWEJ STWIERDZAM
Bez uwag: *Z uwagami*

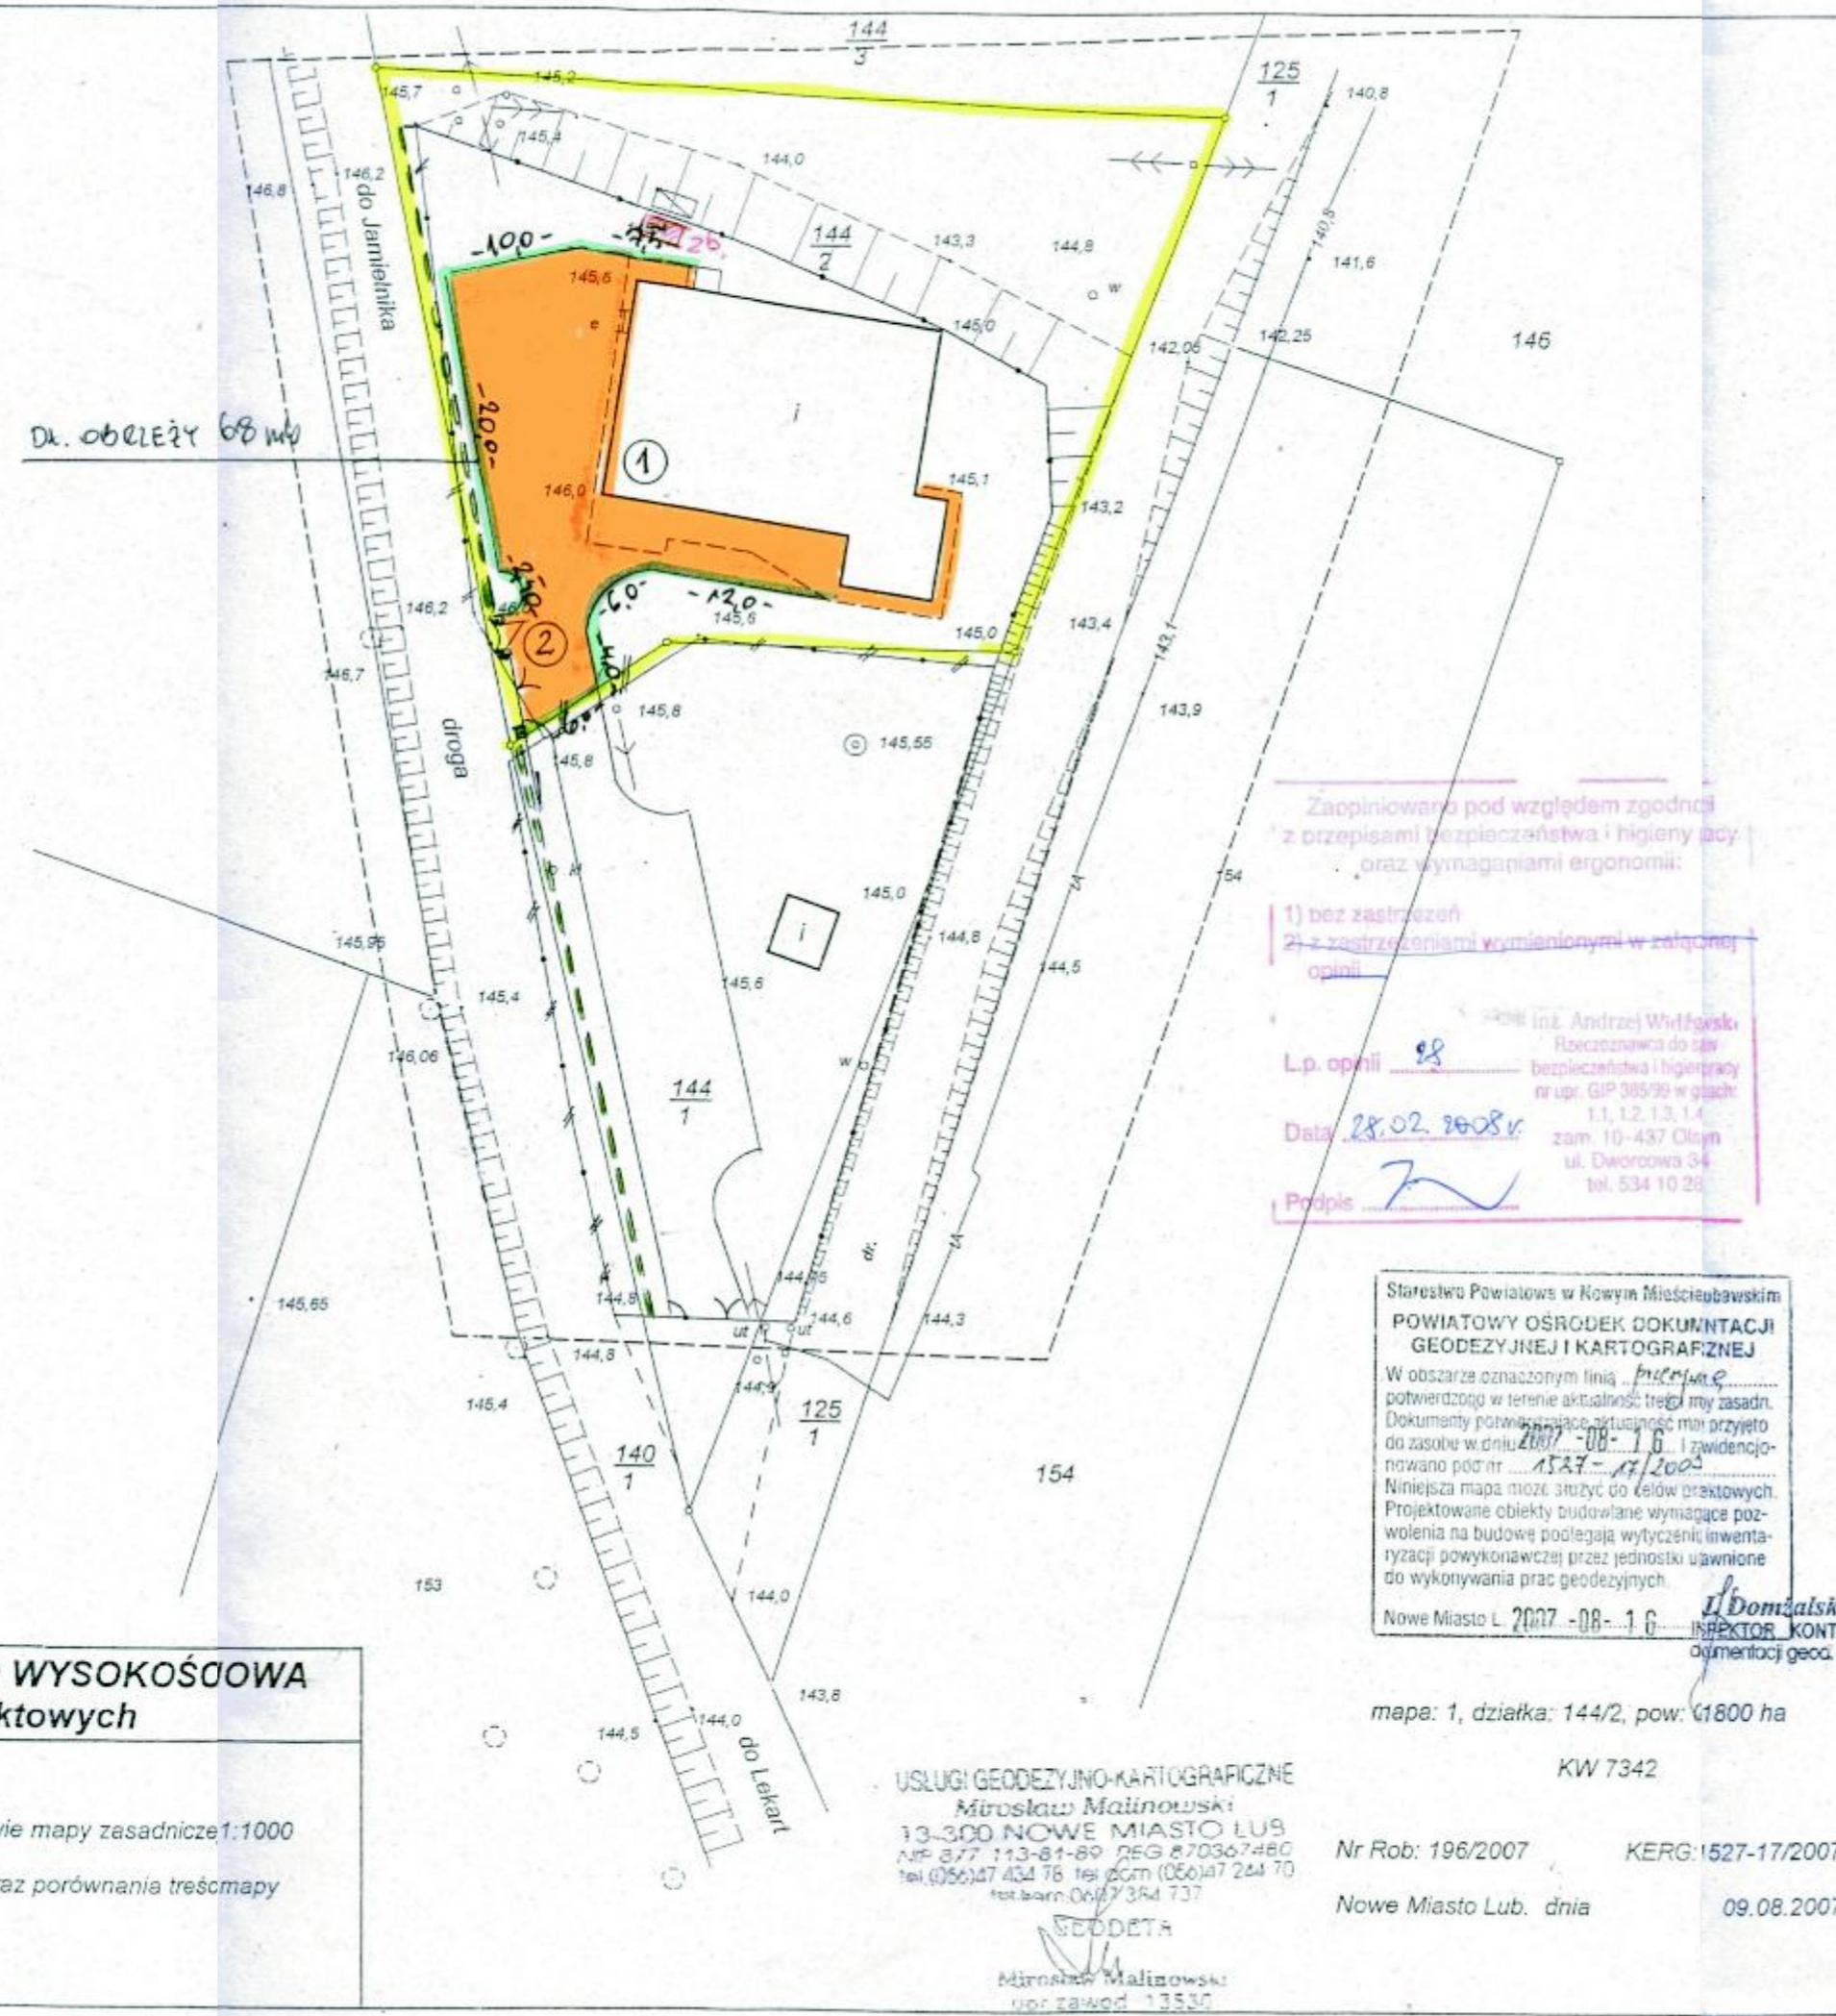

1:500	MAPA SYTUACYJNO WYSOKOŚCIOWA do celów projektowych
woj: warmińsko mazurskie pow: Nowe Miasto Lub. gmina: Nowe Miasto Lub. obręb: LEKARTY	Wykonana w 2007 roku na podstawie mapy zasadniczej 1:1000 sekcje 231.243.143, 231.243.191 oraz porównania treści mapy z sytuacją terenową.

Uzgodniono pod względem wymagań higienicznych i zdrowotnych bez zastrzeżeń (z uwagami)

Data 28.02.2008
Lp. 61

inżynier i użytkownik budowlany
DAMIAN TRZEBIATOWSKI
uprawnienia do czynności inżynierskich w zakresie budownictwa przemysłowego i obrotowego bez obiektów ochrony zabytkowej
10-358 Olsztyn ul. Dożynkowa 34 527 15 14

Architektura	mgr inż. arch. Jerzy Gawor opr. proj. 4/71/0L
Konstrukcja	inż. Jan Chudzikowski opr. proj. 51/10/86
Asystent	inż. Rafał Chudzikowski opr. proj.
Pracownia Projektowa Rafał Chudzikowski 13-300 Nowe Miasto Lub.; Nawra Ustronie 6B NIP 877-119-99-08; REGON 870586897	
PRZEBUDOWA I REMONT ŚWIETLICY WIEJSKIEJ W LEKARTACH Inwestor - Gmina Nowe Miasto Lubawskie; Mszanowo; Lokalizacja - działka 144/2, obr. Lekarty, gm. Nowe Miasto Lubawskie	
PROJEKT ZAGOSPODAROWANIA TERENU	
Data	Listopad 2007
Skala	1 : 500
Nr rysunku	01