





WYRYS ZE STUDIUM
GMINY NOWE MIASTO LUBAWSKIE
Krajobrazu

● teren objęty planem
■ Granica Obszaru Chronionego
Krajobrazu

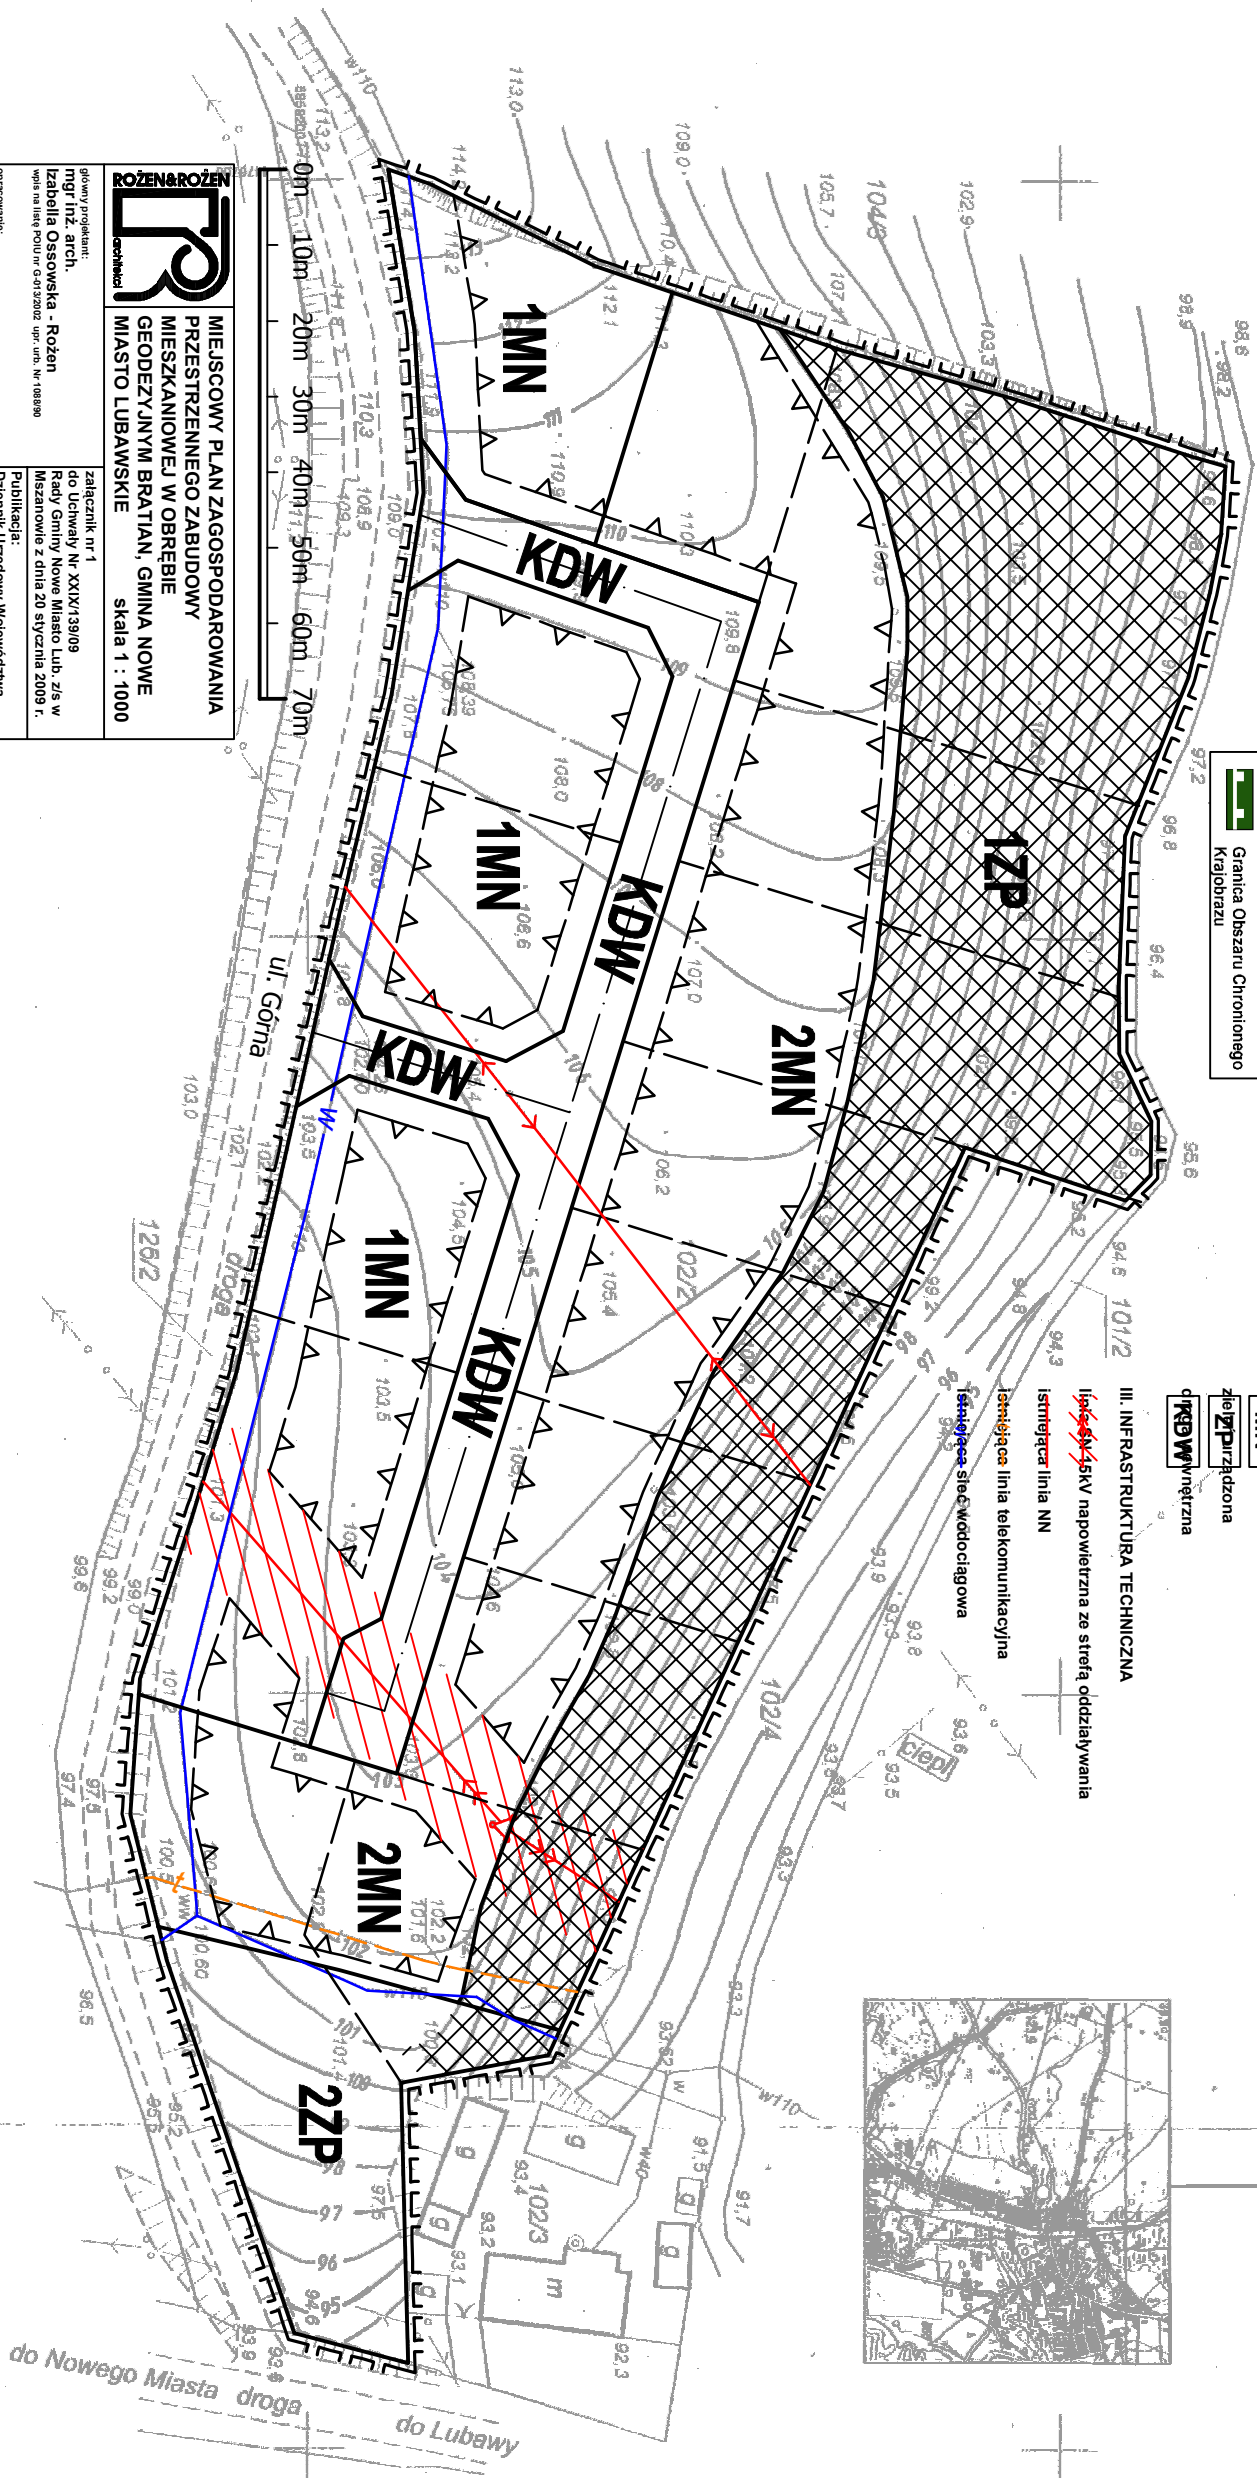

- LEGENDA:
- I. OZNACZENIA OGÓLNE
- grzebień terenu objętego planem
 - linia wyznaczająca tereny o różnym przeznaczeniu
 - linia wewnętrznej podziału
 - linia akreczalna linia zabudowy
 - skomplikowanych warunkach gruntowych
- II. PRZEZNACZENIE TERENU
- 1MN w mieszkalniowa jednorodzinna
 - 2MN w mieszkalniowa jednorodzinna
 - 1ZP w publiczna
 - 2ZP w publiczna
 - KDW w wnetrzna
- III. INFRASTRUKTURA TECHNICZNA
- linia 10kV napowietrzna ze strefą oddziaływania
 - linia 0,4/0,23kV napowietrzna
 - linia NN
 - linia telekomunikacyjna
 - linia wodociągowa

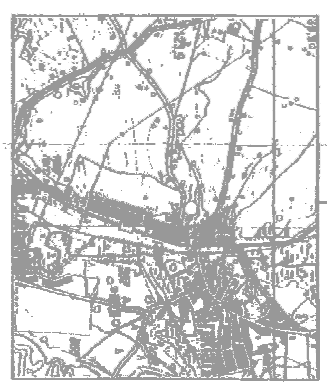

ROZEN & ROZEN
architekci

MIĘJSCOWY PLAN ZAGOSPODAROWANIA
PRZESTRZENNEGO ZABUDOWY
MIESZKANIOWEJ W OBRĘBIE
GEODEZYJNYM BRATJAN, GMINA NOWE
MIASTO LUBAWSKIE
skala 1 : 1000

główny projektant:
mgr inż. arch.
Izabella OSSOWSKA - Rozen
wzrost na listę pod nr 0432022 upr. arch. Nr 104898

zalicznik nr 1
do Uchwały Nr XXIX/139/09
Rady Gminy Nowe Miasto Lub. z dnia 20 stycznia 2009 r.
Publikacja:
Dziennik Urzędowy Województwa
Warmińsko - Mazurskiego Nr
z dnia

opracowanie:
mgr inż. arch. Katarzyna Boguszevska

1:1000

MAPA SYTUACYJNO WYSOKOŚCIOWA
do celów projektowych

woj: warmińsko mazurskie
pow: nowomiejski
gmina: Nowe Miasto Lub.
obręb: BRATJAN

Wykonana w 2007 roku na podstawie pomiaru bezpośredniego
metodą tachymetryczną oraz mapy zasadniczej 1:1000
sekcje 231.422.084, 231.422.093

mapa: 5 działka: 102/2 pow: 2,1000 ha
KW 3911

właściciel: Grzywecz Kamila

Nr Rob: 139/2007
Nowe Miasto Lub.

KERG: 1584-109/2007
26.06.2007 r

USŁUGI GEODEZYJNO-KARTOGRAFICZNE
Mikroskopa Maturuski
13-500 NOWE MIASTO LUB
NIP: 877 115-81-85 REG: 870367480
tel: 055447 434 78 tel. kom: 055447 744 70
tel. kom: 055447 754 717

CECUTA
K. WILCZAK
Mikroskop Maturuski
ul. Ławod 13530

Starostwo Powiatowe w Nowym Mieście Lubawskim
POWIATOWY OBRĘB DEKARATYWNY
GEODEZYJNY I KARTOGRAFICZNY

W obszarze oznaczonym na mapie jako 'obszar odcinka'
dokonano aktualizacji danych, aktualizacji:
dokumenty z pomiaru 28.06.2007 i 05.09.2007
powołanego w o. 1584-109/2007
Niniejsze rysunki stanowią część dokumentacji projektowej
Projektowane zmiany w danych technicznych i
wzrostu na listę pod nr 0432022 upr. arch. Nr 104898
ryszali przy wytyczeniu granic geodezyjnych i
do wykonywania prac geodezyjnych i kartograficznych
Nowe Miasto Lub. 28.06.2007 KIEROWNY PODDZIAŁ