


145

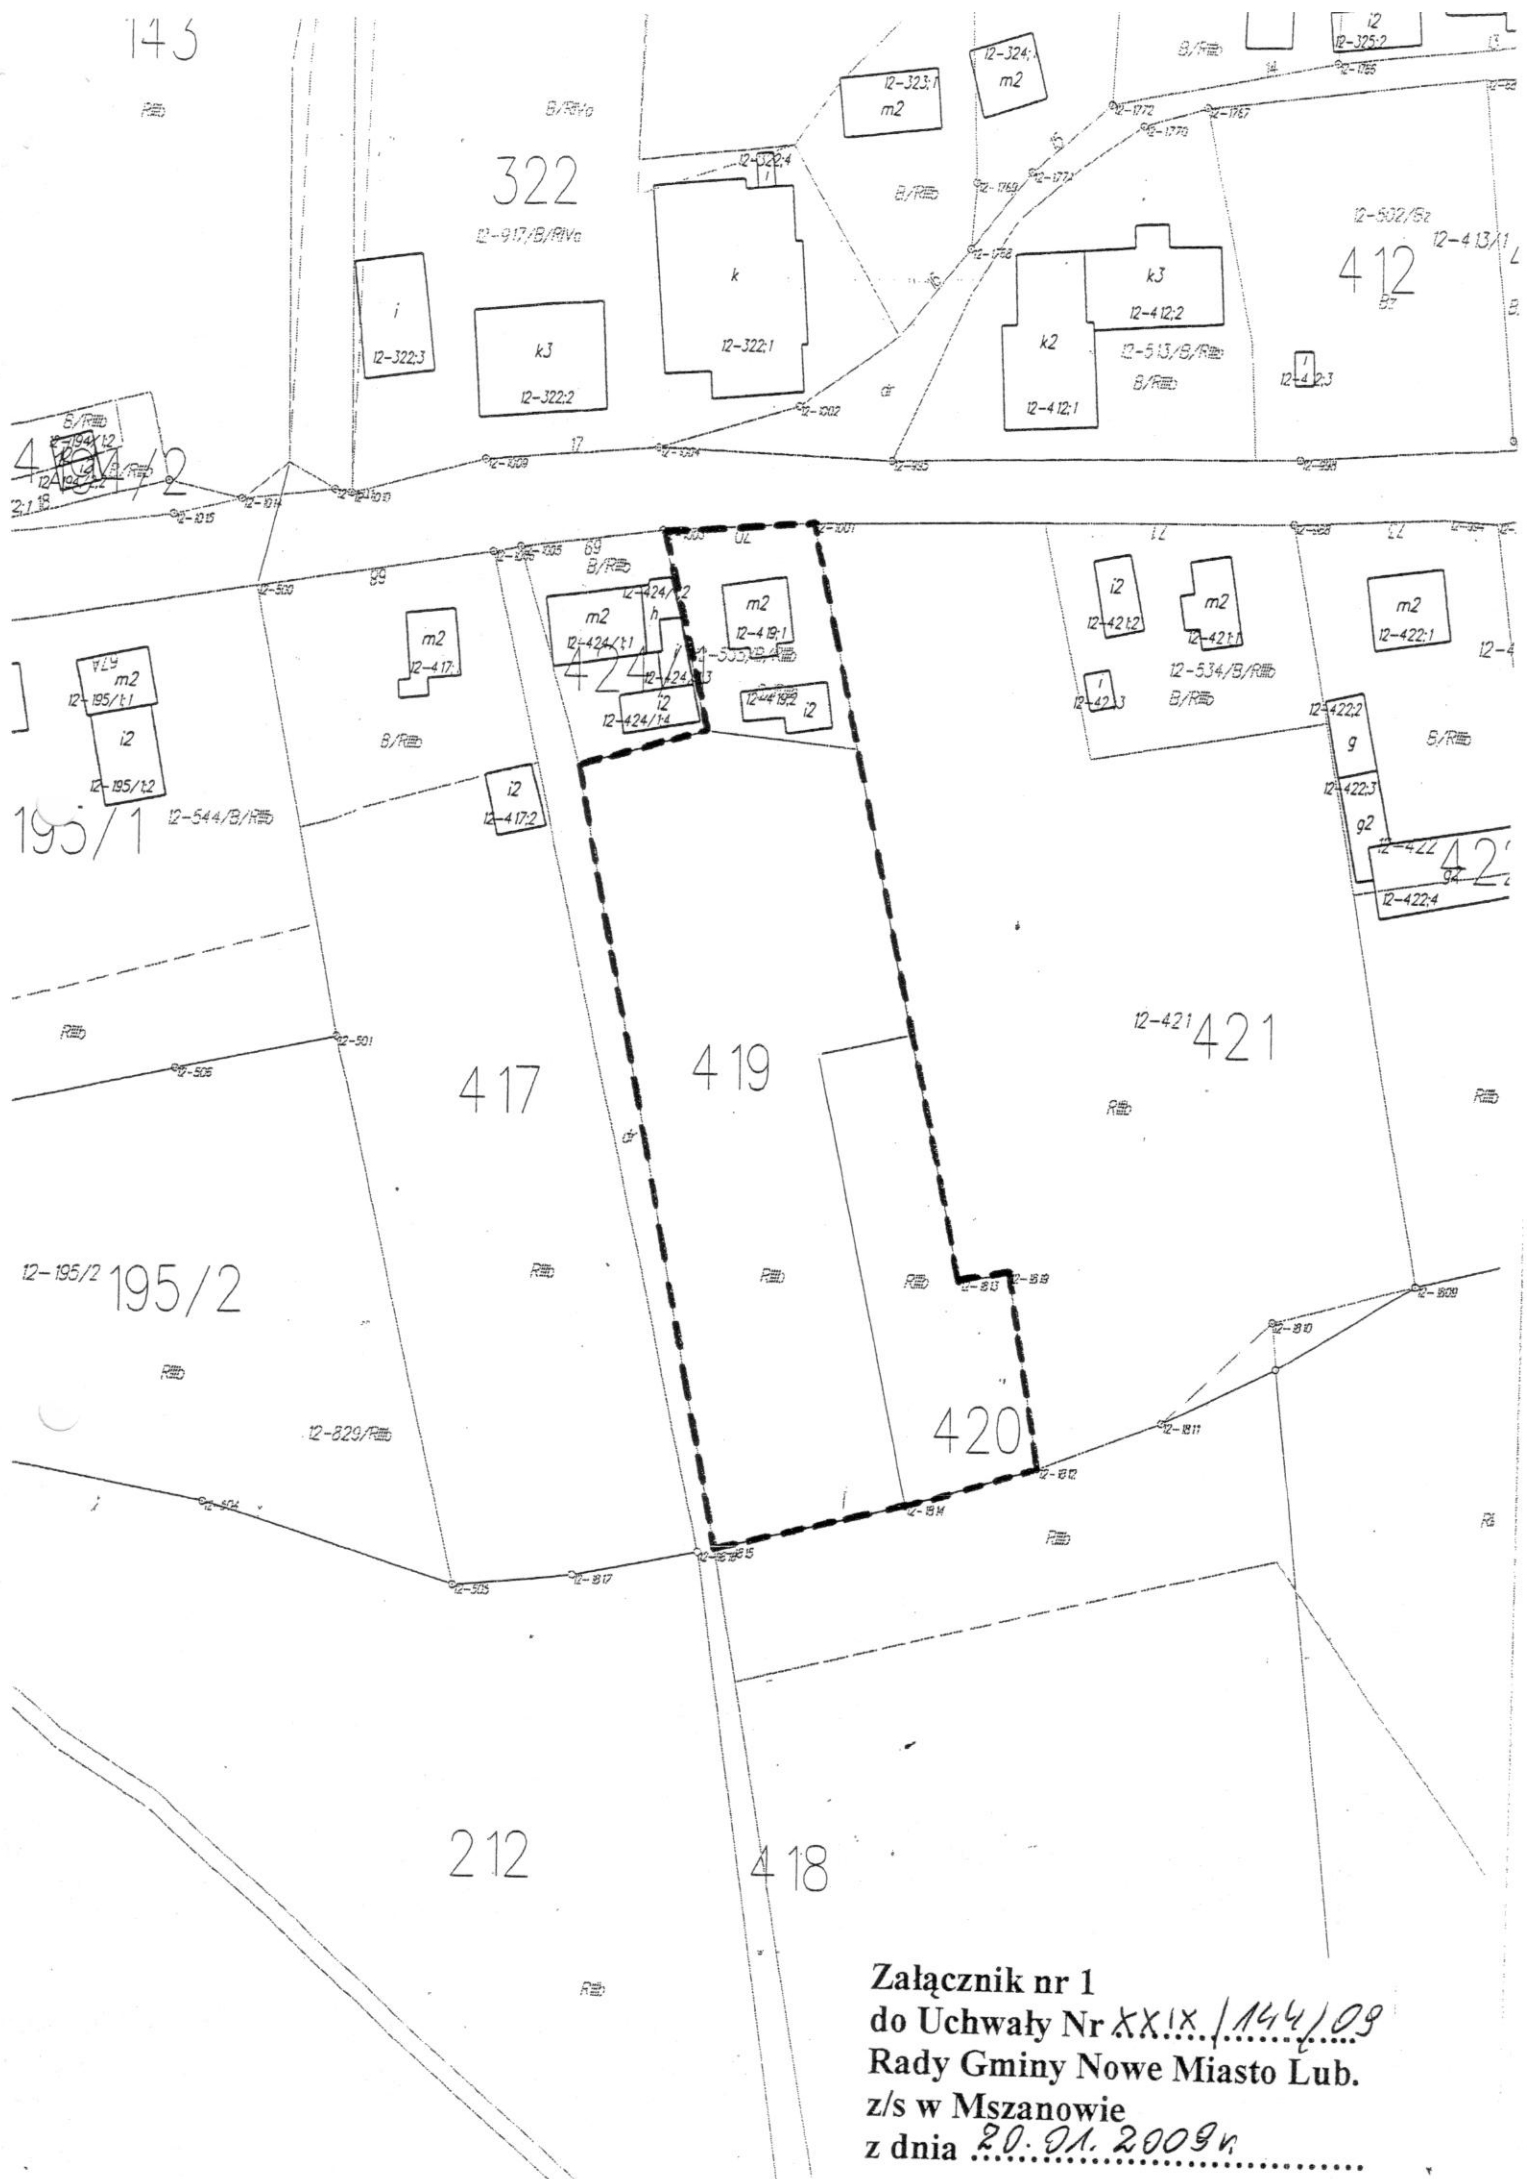

Załącznik nr 1
do Uchwały Nr XXIX/144/09
Rady Gminy Nowe Miasto Lub.
z/s w Mszanowie
z dnia 20.01.2009r.