



GMINA NOWE MIASTO LUBAWSKIE

Mszanowo, 18.02.2020 r.

Znak:RD.7011.5.2019

Informacja Wójta Gminy Nowe Miasto Lubawskie o zamiarze udostępnienia kanału technologicznego

Na podstawie art. 39 ust. 6a ustawy z dnia 21 marca 1985 r. o drogach publicznych (t.j. Dz. U. z 2018 poz. 2068 ze zm.) Wójt Gminy Nowe Miasto Lubawskie jako zarządca drogi informuje, że przygotowywana jest dokumentacja projektowa dla następujących zamierzeń inwestycyjnych:

- 1) Przebudowa drogi gminnej nr 181015N na odcinku droga powiatowa nr 1246N – Mikołajki (granica gminy)
- przebieg drogi określa załącznik nr 1.

W ramach inwestycji może powstać obowiązek wybudowania w pasie drogowym kanału teletechnicznego, o ile w ciągu 60 dni od umieszczenia niniejszej informacji na stronie internetowej, zgłosi się podmiot zainteresowany udostępnieniem takiego kanału. Kanał udostępniany jest na podstawie art. 39 ust. 7 -7f ustawy o drogach publicznych.

Zgłoszenia należy kierować w formie pisemnej na adres:

Urząd Gminy Nowe Miasto Lubawskie
13-300 Mszanowo, ul. Podleśna 1

Informujemy, iż w myśl art. 39 ust 6b ustawy o drogach publicznych, podmiot który zgłosi zainteresowanie udostępnieniem przez zarządcę drogi kanału technologicznego, a następnie po jego wybudowaniu nie złoży oferty (zawarcia umowy wynajmu lub dzierżawy kanału) jest zobowiązany zwrócić zarządcy drogi koszty wybudowania kanału technologicznego, o ile nie udostępniono tego kanału innym podmiotom.

Niniejsza informacja zostaje podana do informacji publicznej na stronie internetowej Gminy Nowe Miasto Lubawskie <http://bip.gminanml.pl> oraz przesłana do wiadomości Prezesowi Urzędu Komunikacji Elektronicznej uke@uke.gov.pl


Do wiadomości:

1. a/a
2. Prezes UKE

Pracownik prowadzący sprawę: Adam Murawski
Tel.: 564726315

ZASTĘPCA WÓJTY
Agnieszka Katuralska-Wehlau
Agnieszka Katuralska-Wehlau

Zakęczenie nr 1
Przebudowa drogi gminnej nr 181015N
na odcinku drogi powiatowej nr 1246N
- Mikokajki (granica gminy)

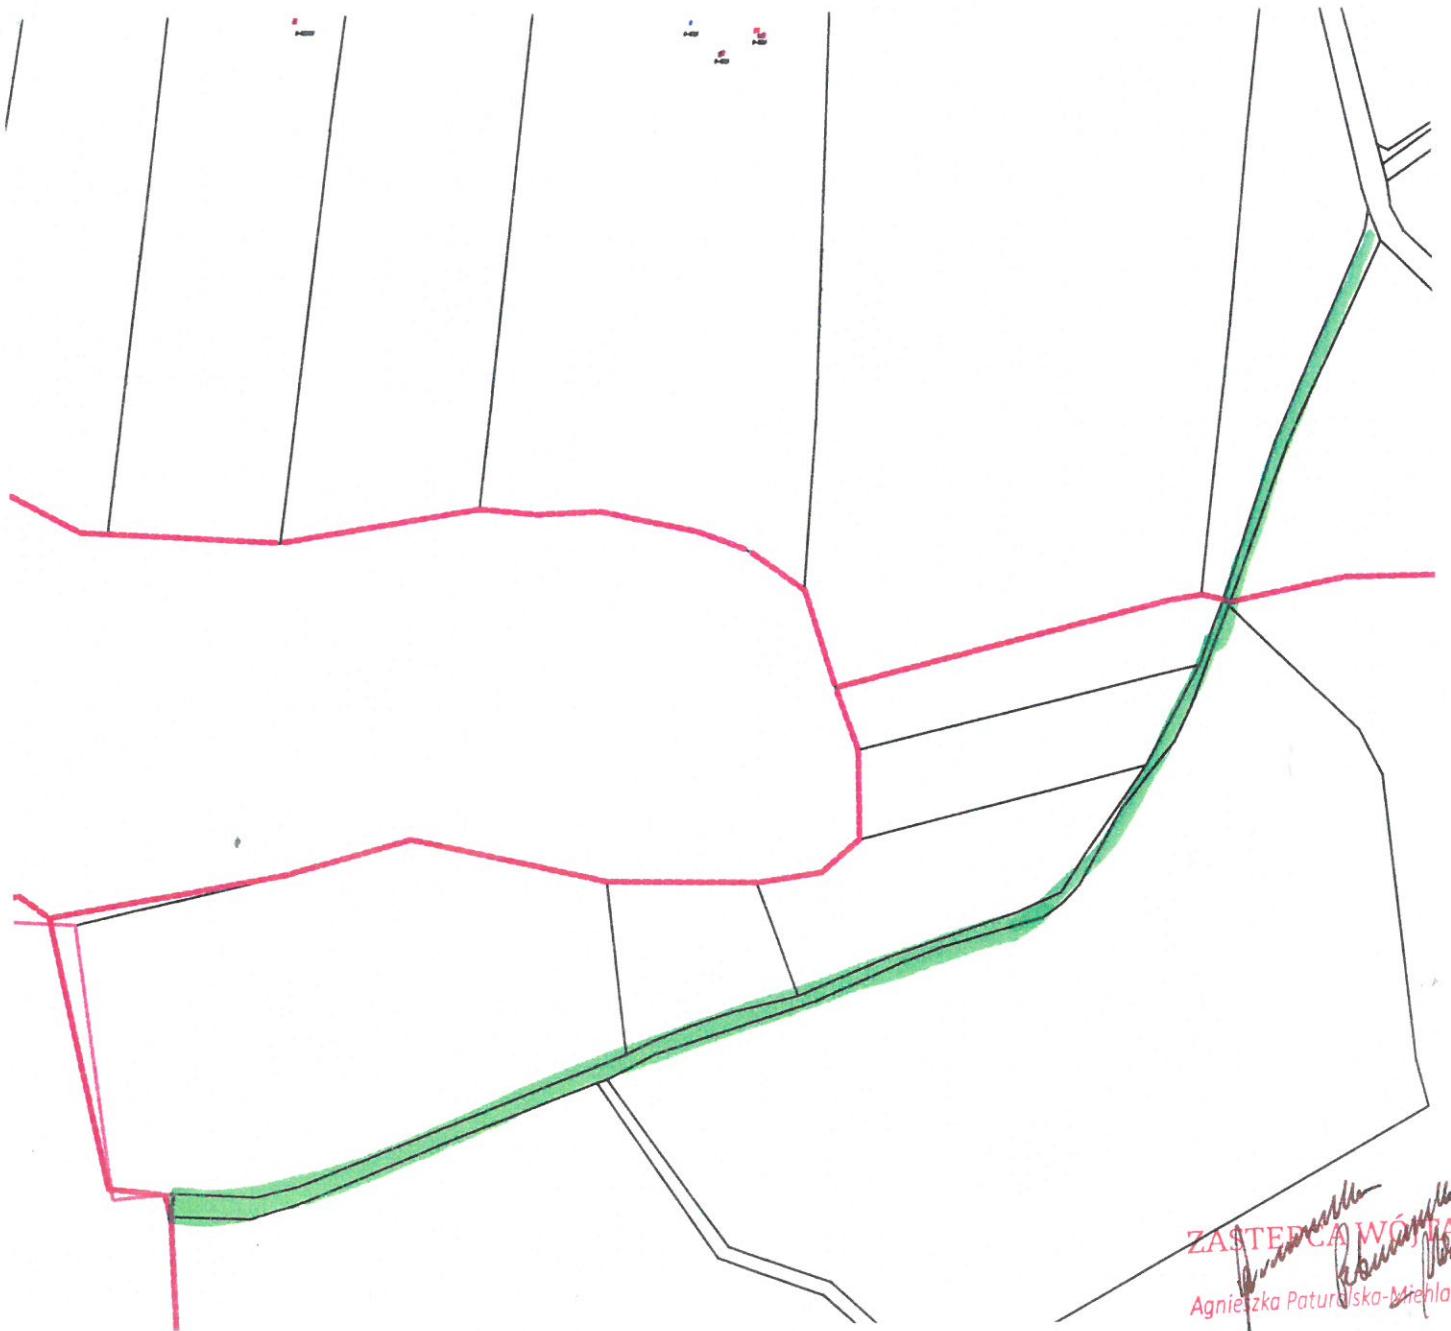

ZASTĘPCA WÓJTA
Agnieszka Paturuska-Michlau