

R100

12-313

mgr Artur Składanek
urbanista

Kwalifikacje do projektowania w planowaniu przestrzelnym
 uzyskane na podstawie ustawy z dnia 15 grudnia 2000 r.
 o sądownictwie zawodowym architektoów, inżynierów
 budowlanych oraz urbanistów (Dz. U. z 2013 r. poz. 932 i 1590)


ZAŁĄCZNIK NR 1
DO DECYZJI O WARUNKACH ZABUDOWY

NR.....
 Z DNIA.....

SKALA 1/1000

- ABC..... - LINIA ROZGRANICZAJĄCA TEREN INWESTYCJI
- - MAKSYMALNA NIEPRZEKRACZALNA LINIA ZABUDOWY
- ~~~~~ - FRONT TERENU INWESTYCJI
- ▲ - DOSTĘP DO DROGI PUBLICZNEJ (OZNACZENIE ORIENTACYJNE)
- ▣ - BUDYNEK OBJĘTY INWESTYCJĄ

Projekt decyzji przygotował:
 mgr Artur Składanek

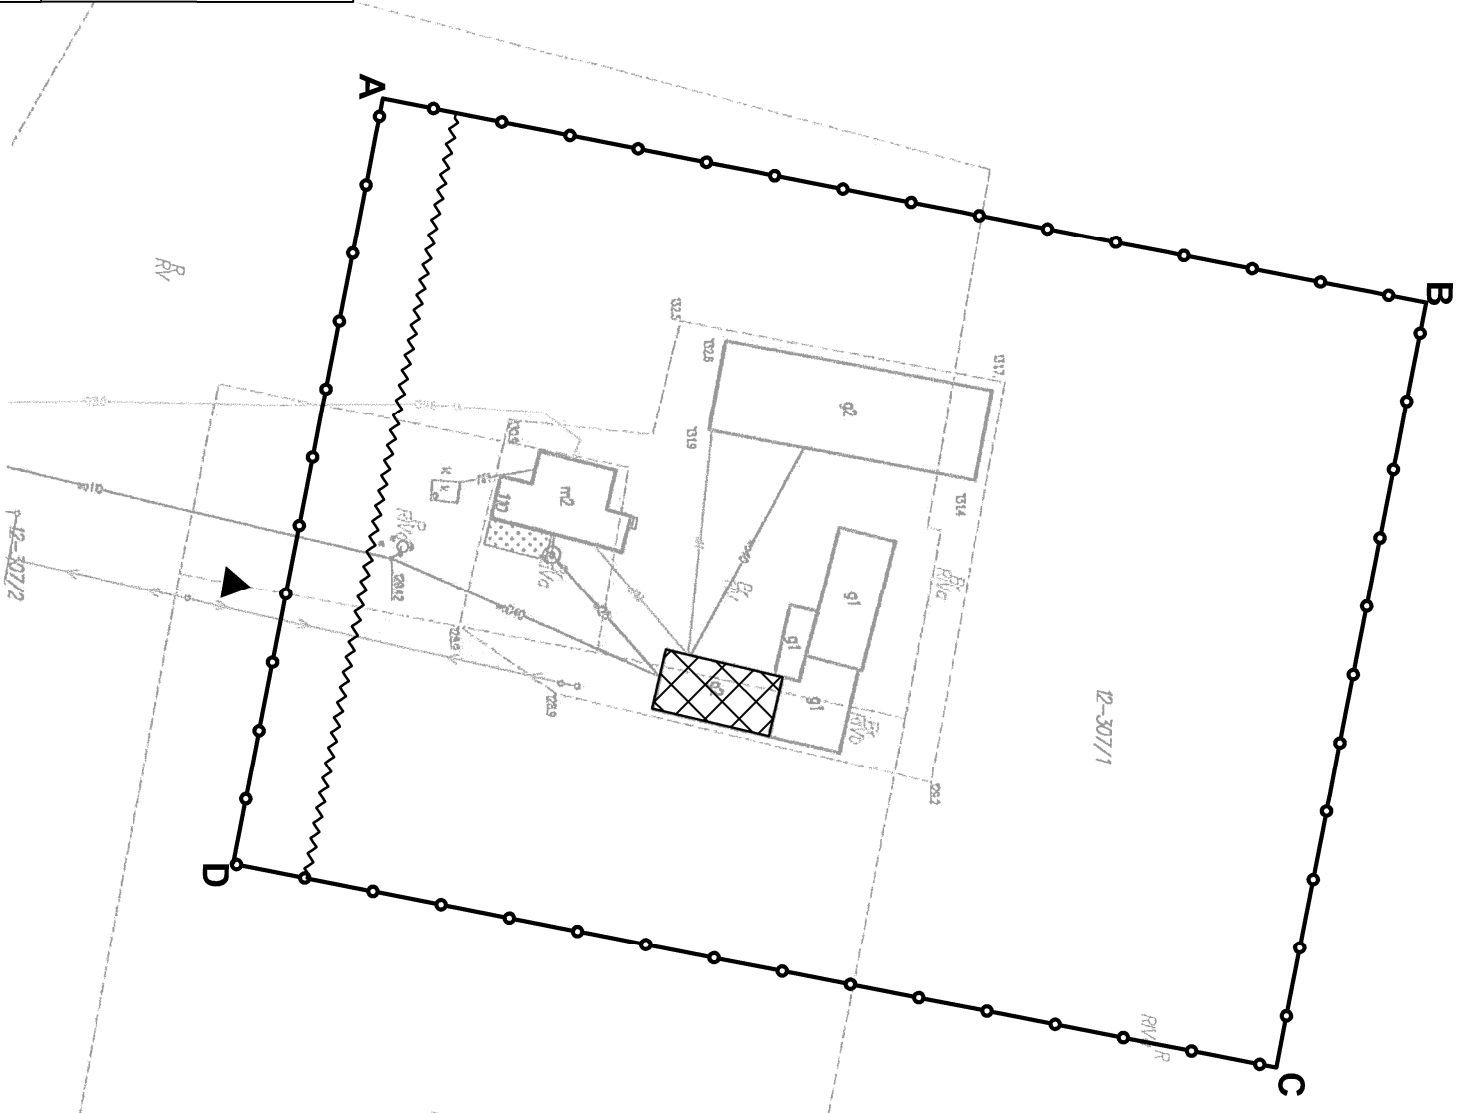

PO.6642.135.2024

Instytucja, która prowadzi postępowanie	Starosta Nowomiejski
Adres siedziby	PL PZGIK 7A94
Adres materialu rzeczowego	mgr <i>Baszulinowa</i>
Data wystąpienia	29.01.2024
Kod materialu rzeczowego	SYNTEZYSTYCZNA INSPEKCYJA
Data sporządzenia	29.01.2024
Imię i nazwisko osoby sporządzającej organ	<i>S. MARLIN</i>

Obręb: *S. MARLIN*

ul. Nowe Miasto, k. bud. 2024

1:1000

12-343