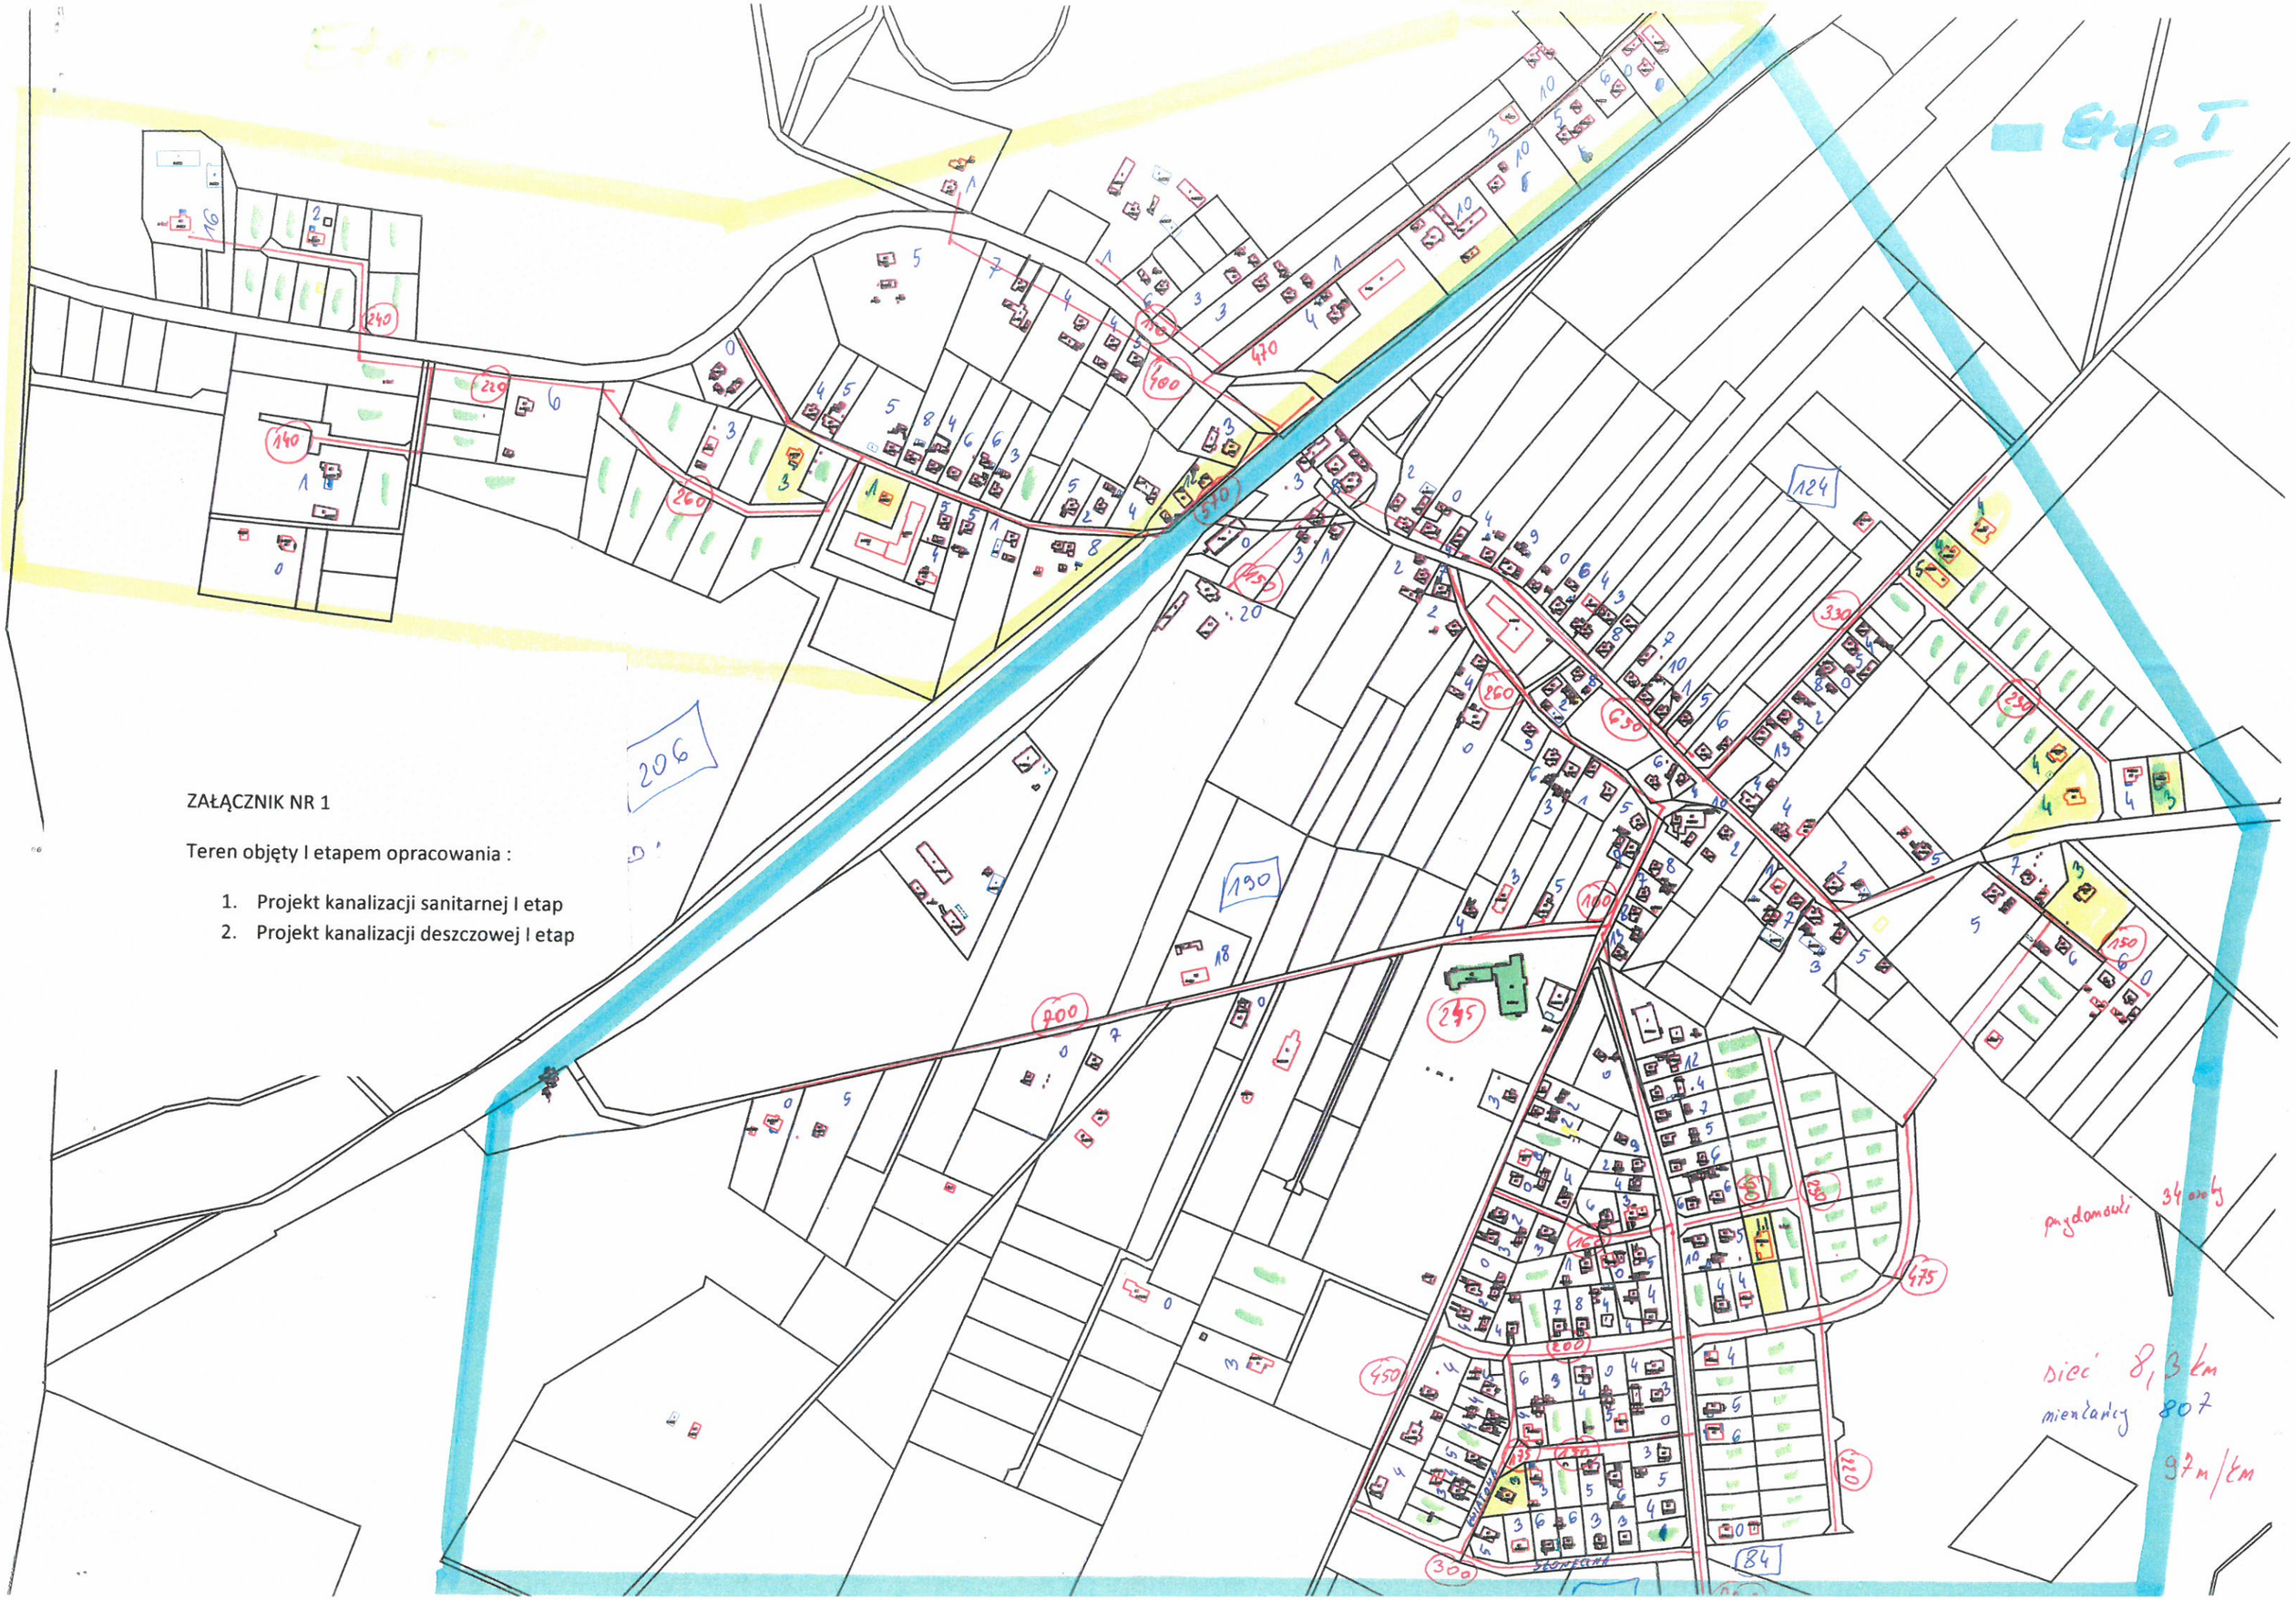

ZAŁĄCZNIK NR 1

Teren objęty I etapem opracowania :

1. Projekt kanalizacji sanitarnej I etap
2. Projekt kanalizacji deszczowej I etap