


SIŁOWNIA ZEWNĘTRZNA

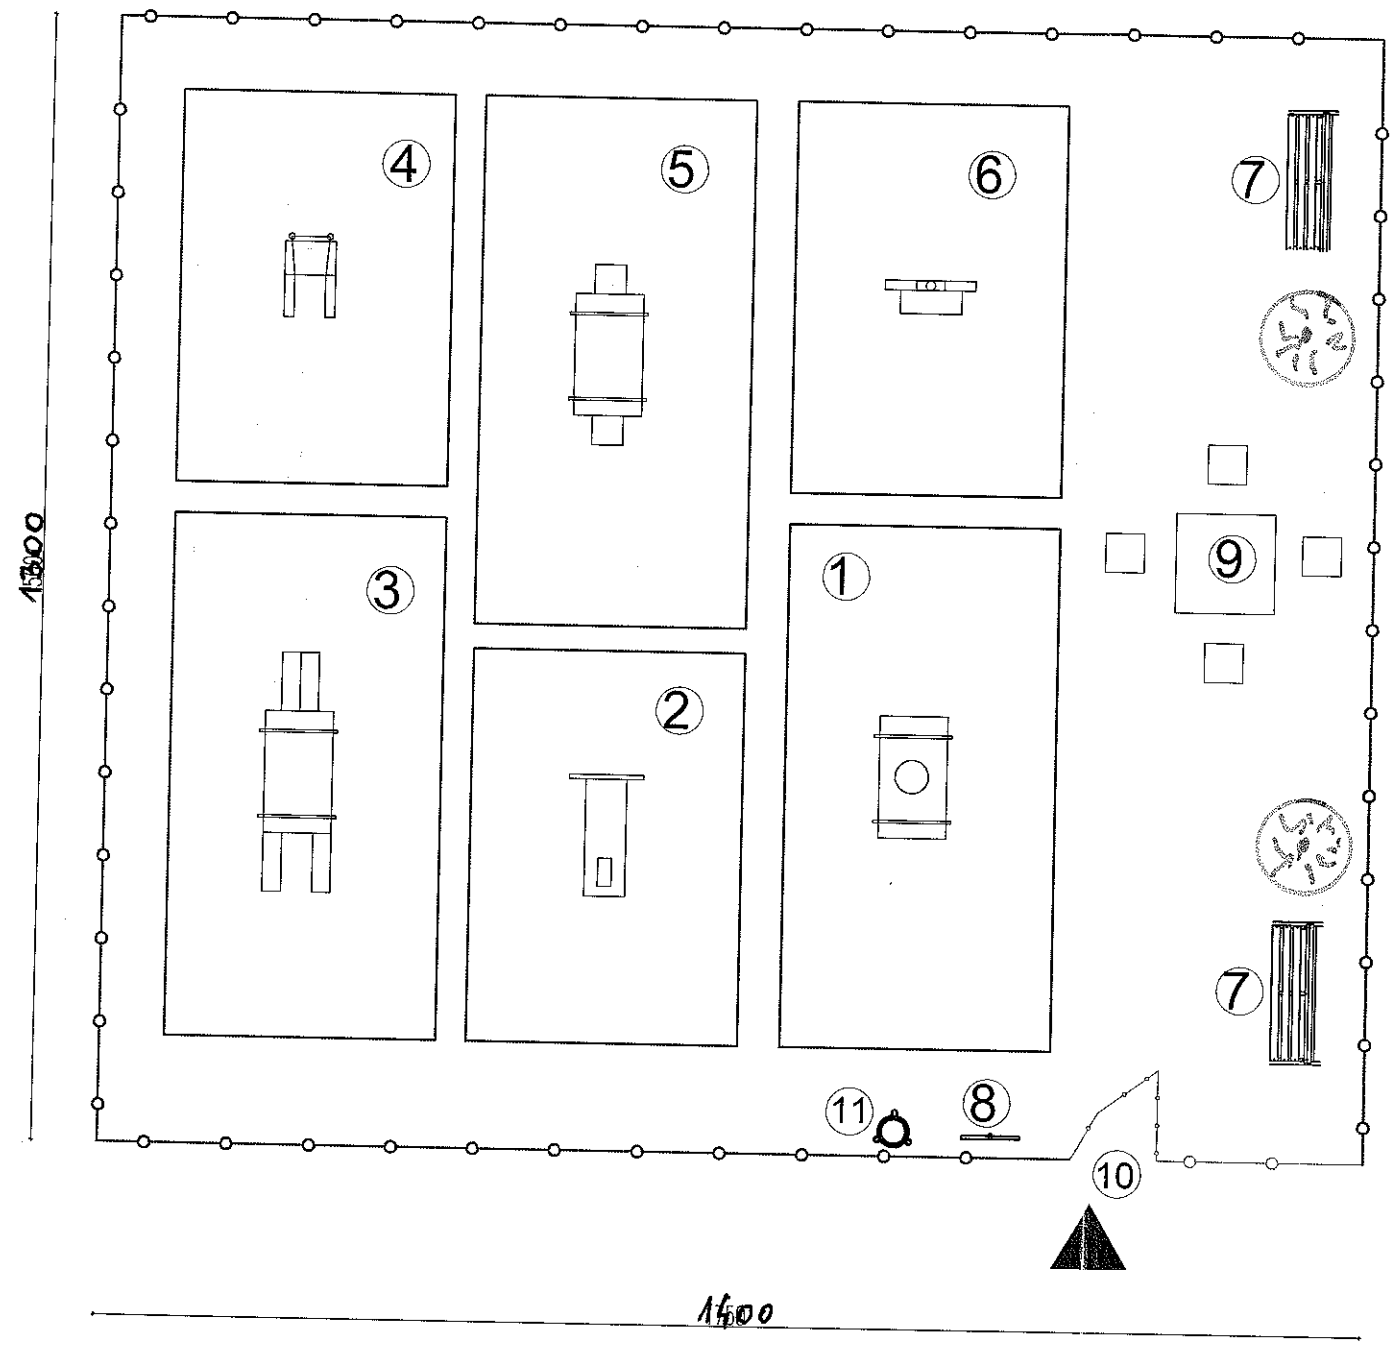

- ZAGOSPODAROWANIE PLACU ZABAW:
- 1. TWISTER+WAHADŁO
 - 2. WIOŚLARZ
 - 3. ODWODZICIEL+STEPEP
 - 4. ORBITREK
 - 5. WYCISKANIE+WYCIĄG
 - 6. BIEGACZ
 - 7. ŁAWKA
 - 8. REGULAMIN SIŁOWNI
 - 9. STOLIK BETONOWY DO SZACHÓW
 - 10. BRAMKA
 - 11. KOSZ NA ŚMIECI


Starostwo Powiatowe
w Nowym Mieście Lubawskim
ul. Rynek 1
13-300 Nowe Miasto Lubawskie

SPRAWDZIŁ:		BRANŻA BUDOWLANA	NR RYS. 1
OBIEKT:		PROJEKTOWAŁ: mgr inż. bud. Stanisław Bielecki	OPRACOWAŁ: mgr inż. arch. Michał Kamiński
LOKALIZACJA:		SKARLIN	TYTUŁ RYSUNKU:
INWESTOR:		GMINA NOWE MIASTO LUBAWSKIE	PROJEKT ARCH. BUDOWLANY RZUT SIŁOWNI ZEWNĘTRZNEJ 1:50
DATA:	02.2018	SKALA:	1:50


Olga, mka Skarlin
Adm. m. 322/16
Gmina Nowe Miasto Lubawskie
Powiat nowomiejski
Miejscowość - m. Nowe Miasto
Strona 1: 1000

33
No. 6642, 245, 2018

Poświadczam się zgodność niniejszej kopii z treścią materiału państwowego zasobu geodezyjnego i kartograficznego	
Opis prowadzący państwowy zasób geodezyjny i kartograficzny	Starosta Nowomiejski
Nazwa materiału zasobu	Mapa syl-445
Identyfikator ewidencyjny materiału zasobu	P.2812.
Data wykonania kopii	2018-01-21/6
Imię, nazwisko i podpis osoby reprezentującej organ	A. Kuczyński KIEROWNIK

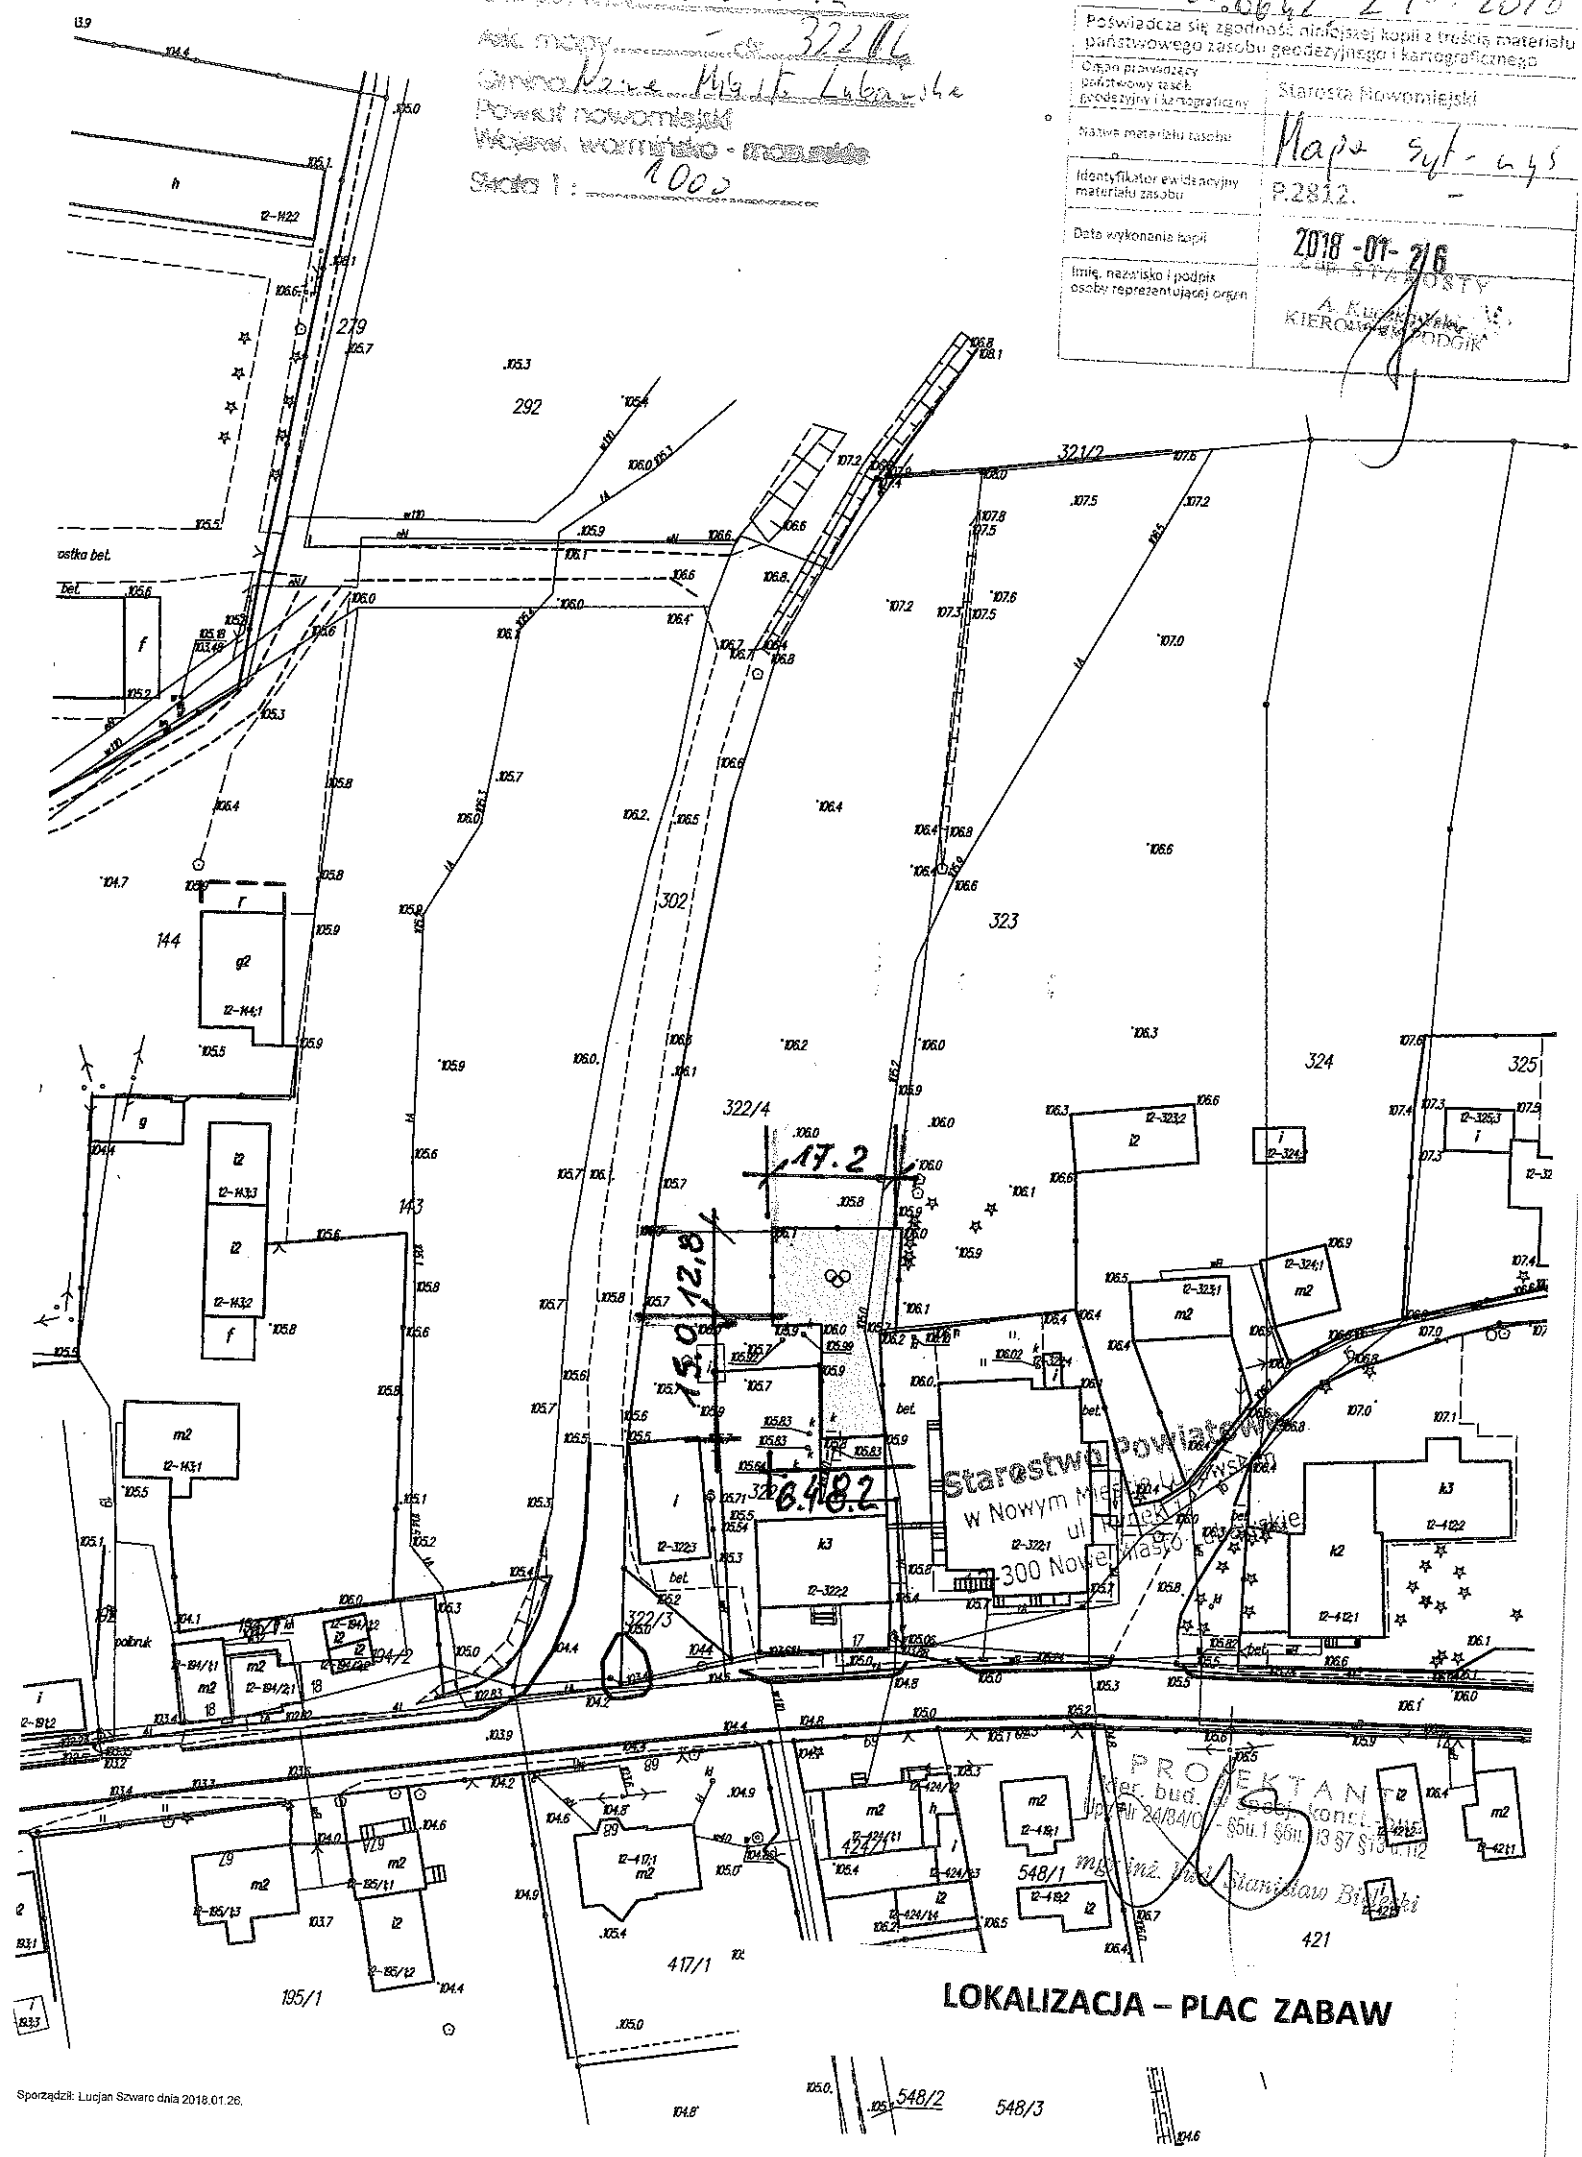

PLAN PLACU ZABAW

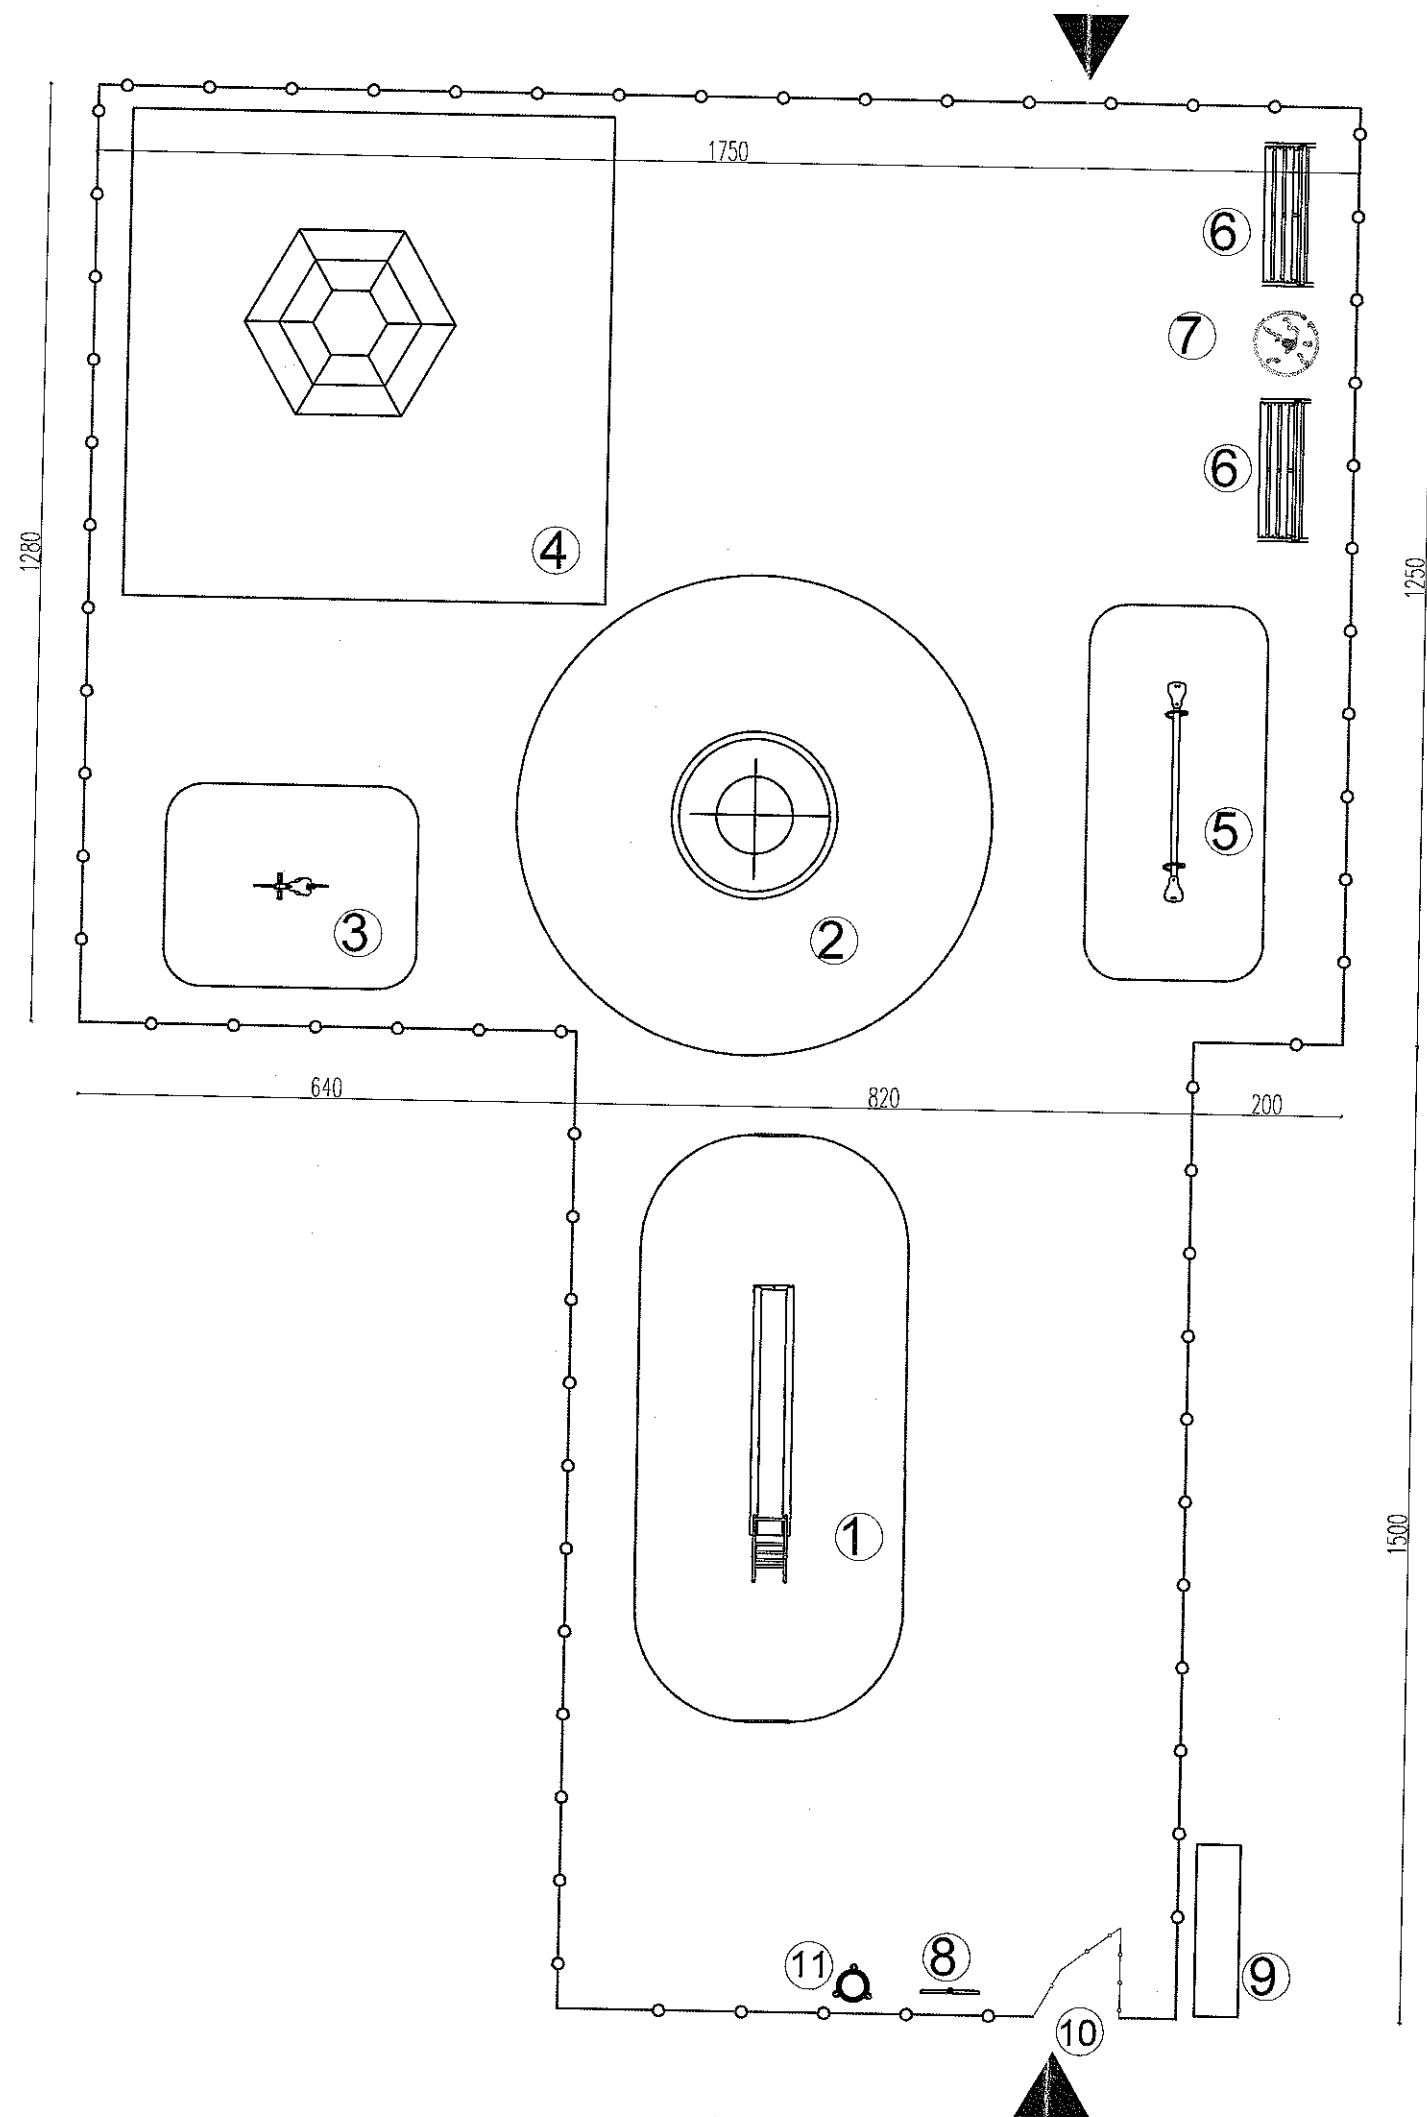

ZAGOSPODAROWANIE PLACU ZABAW:

- 1. ZJEŹDŻALNIA
- 2. KARUZELA
- 3. HUŚTAWKA SPRĘŻYNOWA
- 4. ZESTAW GIMNASTYCZNY-SZEŚCIOKĄT
- 5. HUŚTAWKA POJEDYNCZA- ISTNIEJĄCA
- 6. ŁAWKA
- 7. NASADZENIA- JAŻĘBINA
- 8. KOSZ
- 9. STOJAK DLA ROWERÓW
- 10. BRAMKA WEJŚCIOWA
- 11. REGULAMIN

UWAGA:
ELEMENTY ISTNIEJĄCE-
1. HUŚTAWA SPRĘŻYNOWA
2. OGRODZENIE TERENU

Starostwo Powiatowe
w Nowym Mieście Lubawskim
ul. Rynek 1
13-300 Nowe Miasto Lubawskie

SPRAWDZIŁ:		BRANŻA: BUDOWLANA	NR RYS. 1
PROJEKTANT:		mgr inż. arch. Michał Kamiński	OPRACOWAŁ:
OBIĘKT:		PLAC ZABAW	
LOKALIZACJA:		SKARLIN	
INWESTOR:		GMINA NOWE MIASTO LUBAWSKIE	
DATA:		02.2016	SKALA: 1:50
TYTUŁ RYSUNKU: PROJEKT ARCH. BUDOWLANY RZUT PLACU ZABAW 1:50			