
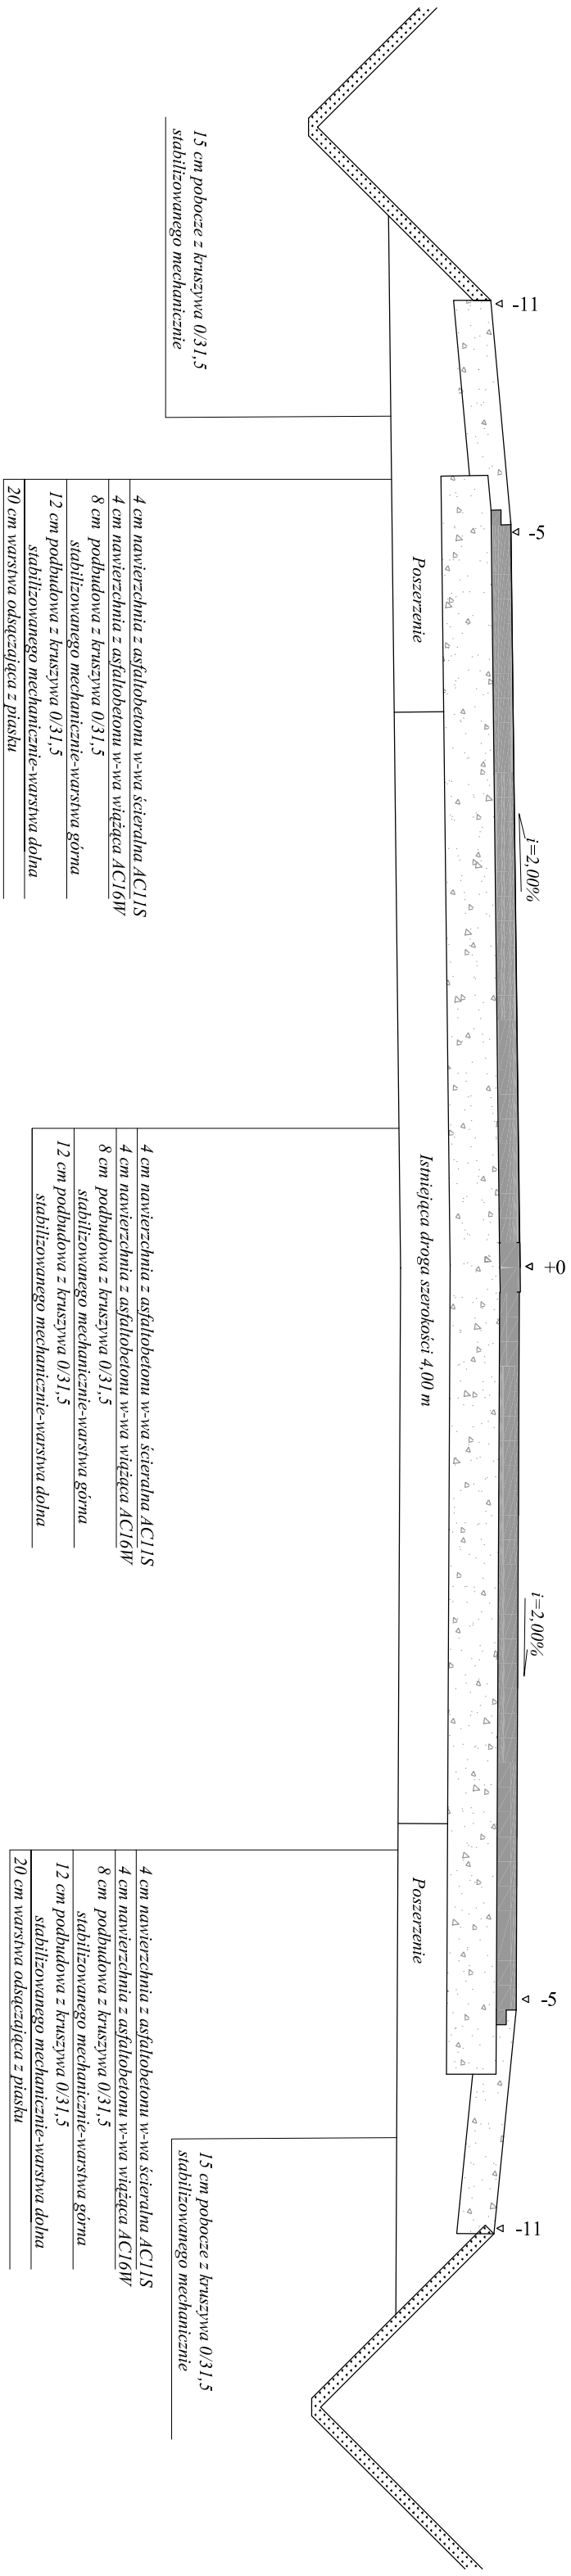


Przekrój konstrukcyjny: msc. Pustki droga gminna

Skala 1:25
[wymiary w cm]

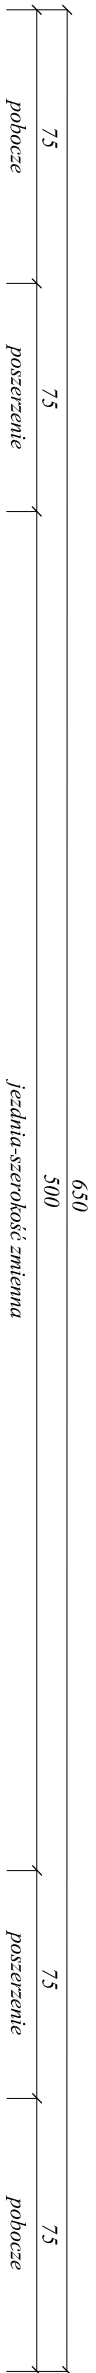

Rysunek	PRZEKRÓJ KONSTRUKCYJNY
Zadanie	Przebudowa drogi gminnej w msc. Pustki
Inwestor	Gmina Nowe Miasto Lubawskie z/s w Mszanowie 13-300 Nowe Miasto Lubawskie , ul. Podleśna 1
Wykonawca	DAN-TOR spółka z o.o. 14-200 Ilawa , ul. K. Odnowiciela 1/41
Projektant	inż. Grzegorz Dziwciński - upr. 191781/OL bez ograniczeń specjalność drogowa