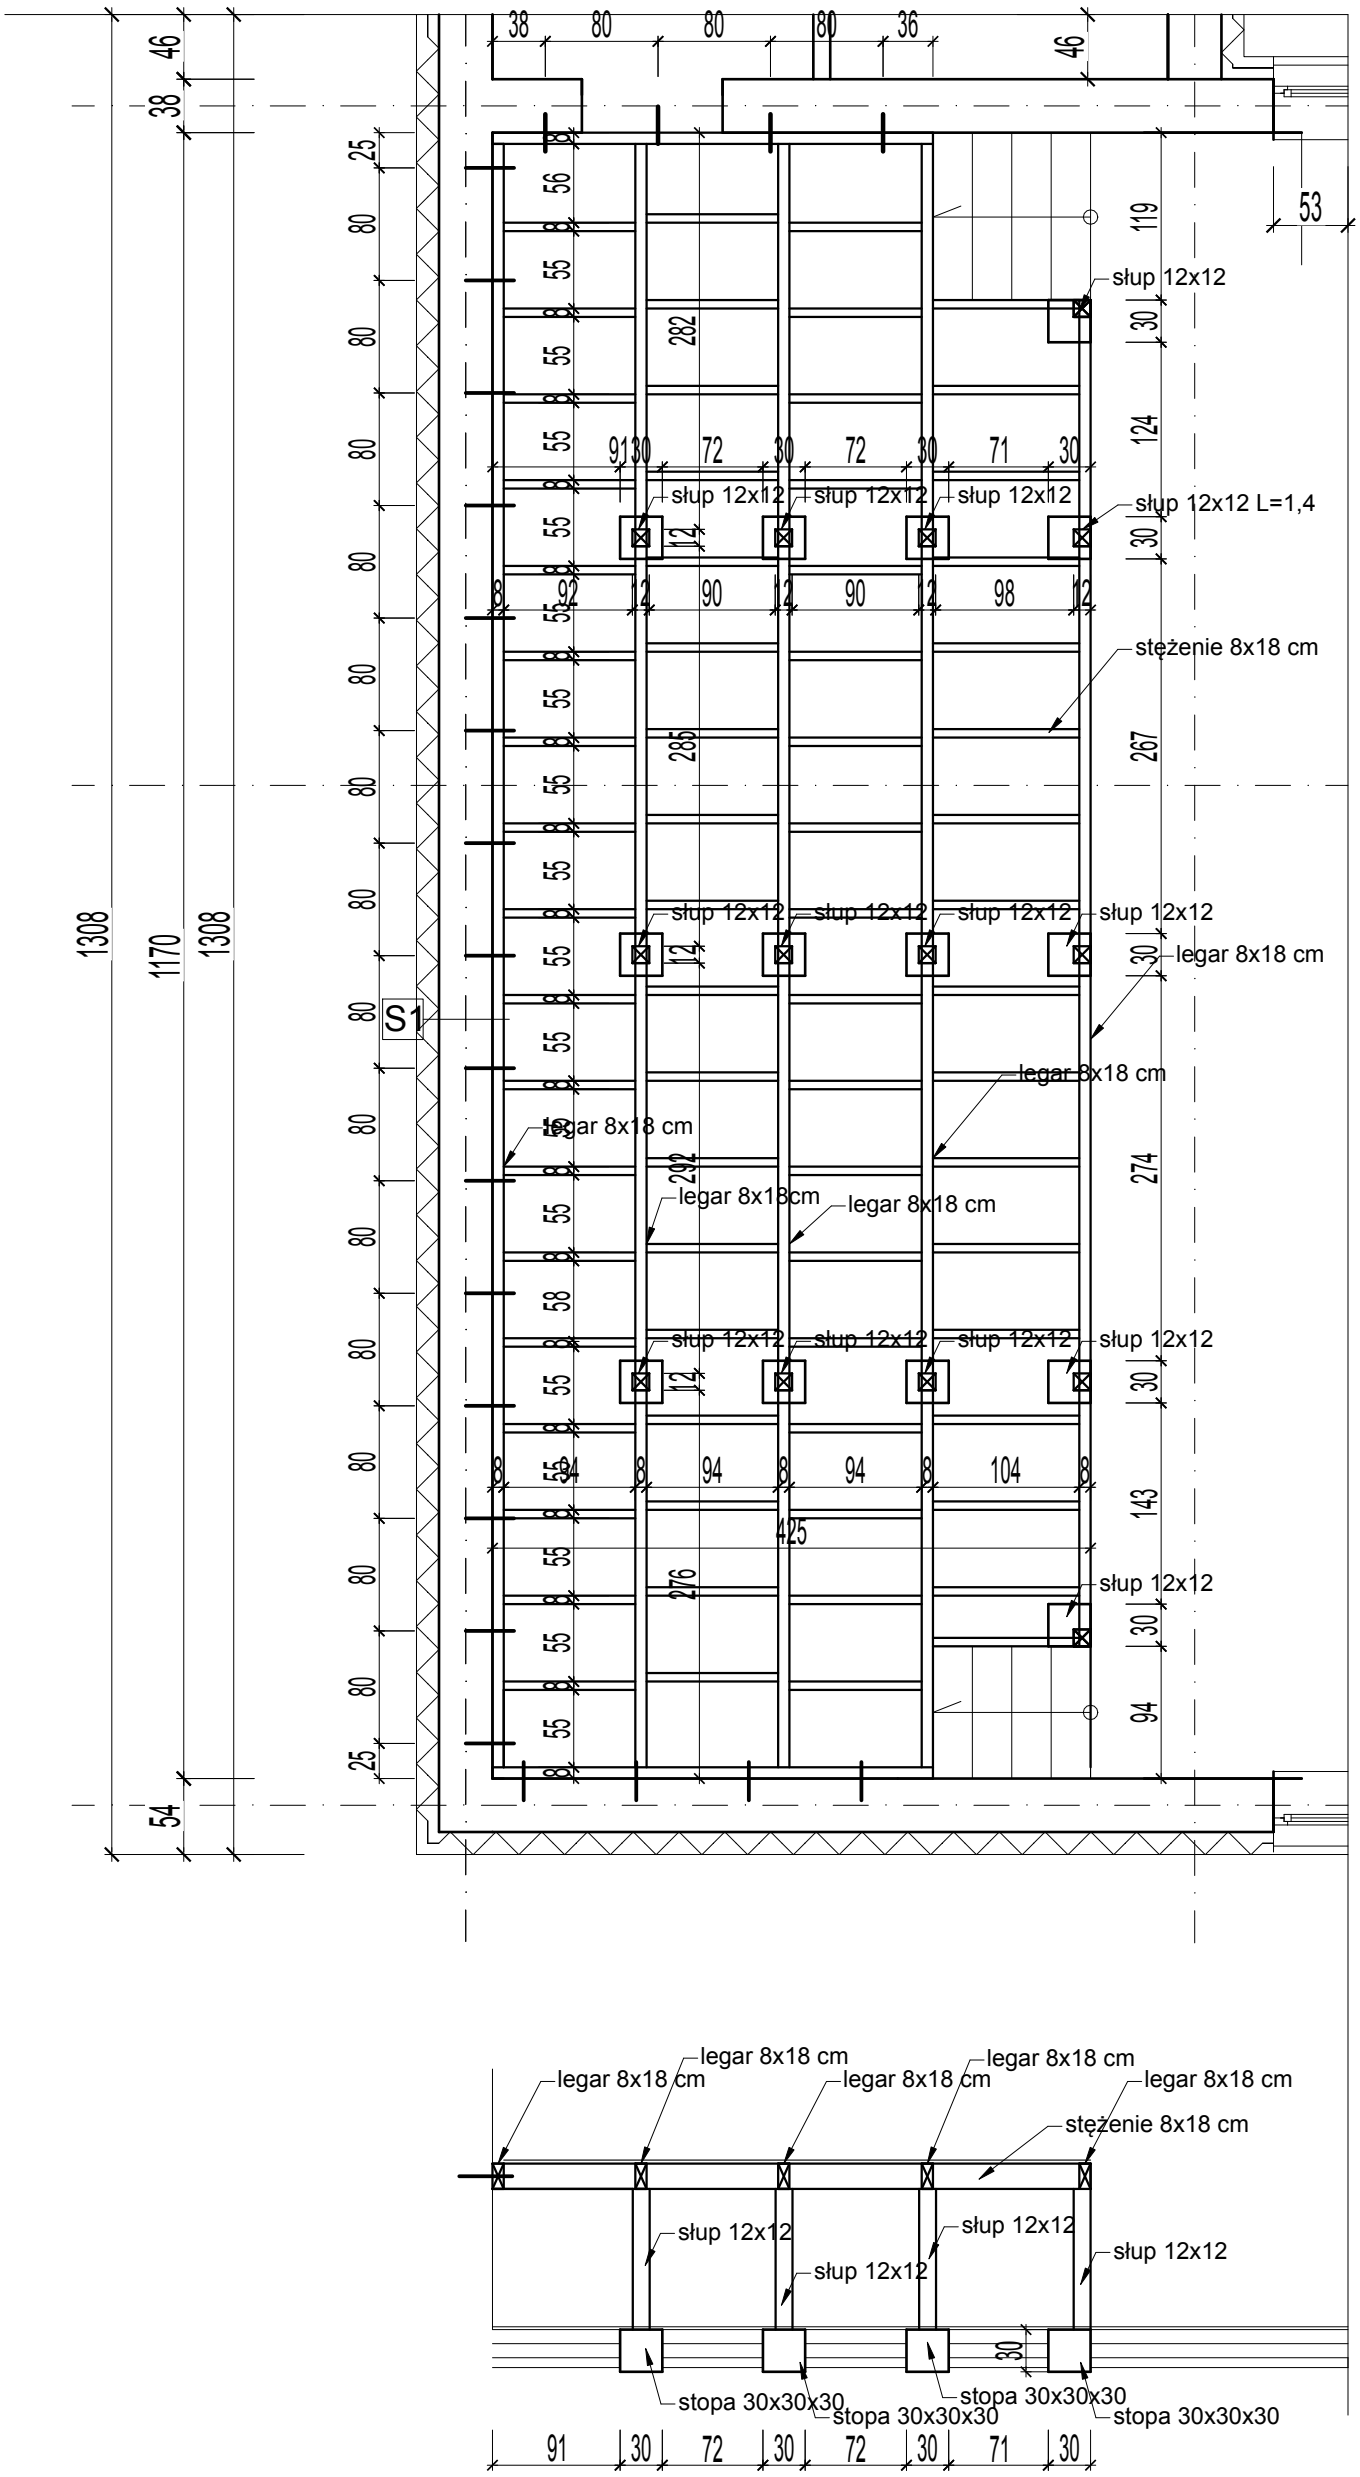

JEDNOSTKA PROJEKTOWA ARCHI-BUD PROJEKTOWANIE I NADZÓR BUDOWLANY MGR INŻ. MICHAŁ KAMIŃSKI 13-332 JAMIELNIK UL. NOWA 9 NIP 744 175 51 16	BRANŻA: BUDOWLANA ARCH-NR RYS.2
	PROJEKTOWAŁ: mgr inż. architekt Michał Kamiński WAM/0040/PWOK/15 23/WMOKK/2017
	SPRAWDZIŁ:
OBIEKT: Remont pomieszczeń sanitarnych i kuchennych świetlicy w Mszanowie.	ASYSTENT PROJEKTANTA: inz. Szymon Gula
LOKALIZACJA: Mszanowo. dz geod nr. 1046/13 obr geod 0002 Bratian	TYTUŁ RYSUNKU: SCENA 1 : 100
INWESTOR: Gmina Nowe Miasto Lubawskie z/s w Mszanowie ul. Podleśna 1	
DATA: 02.2020	SKALA: 1 :100