


PRZEKRÓJ A-A

Warstwy pozostałe wg oddzielnego opracowania i wykonania
zosypka

L=12,0m

bariera N2W4 L=12,0 m

Umocnienie skarpy
narzutem kamiennym
na podbetonie B10
Wzmocnić skarpy

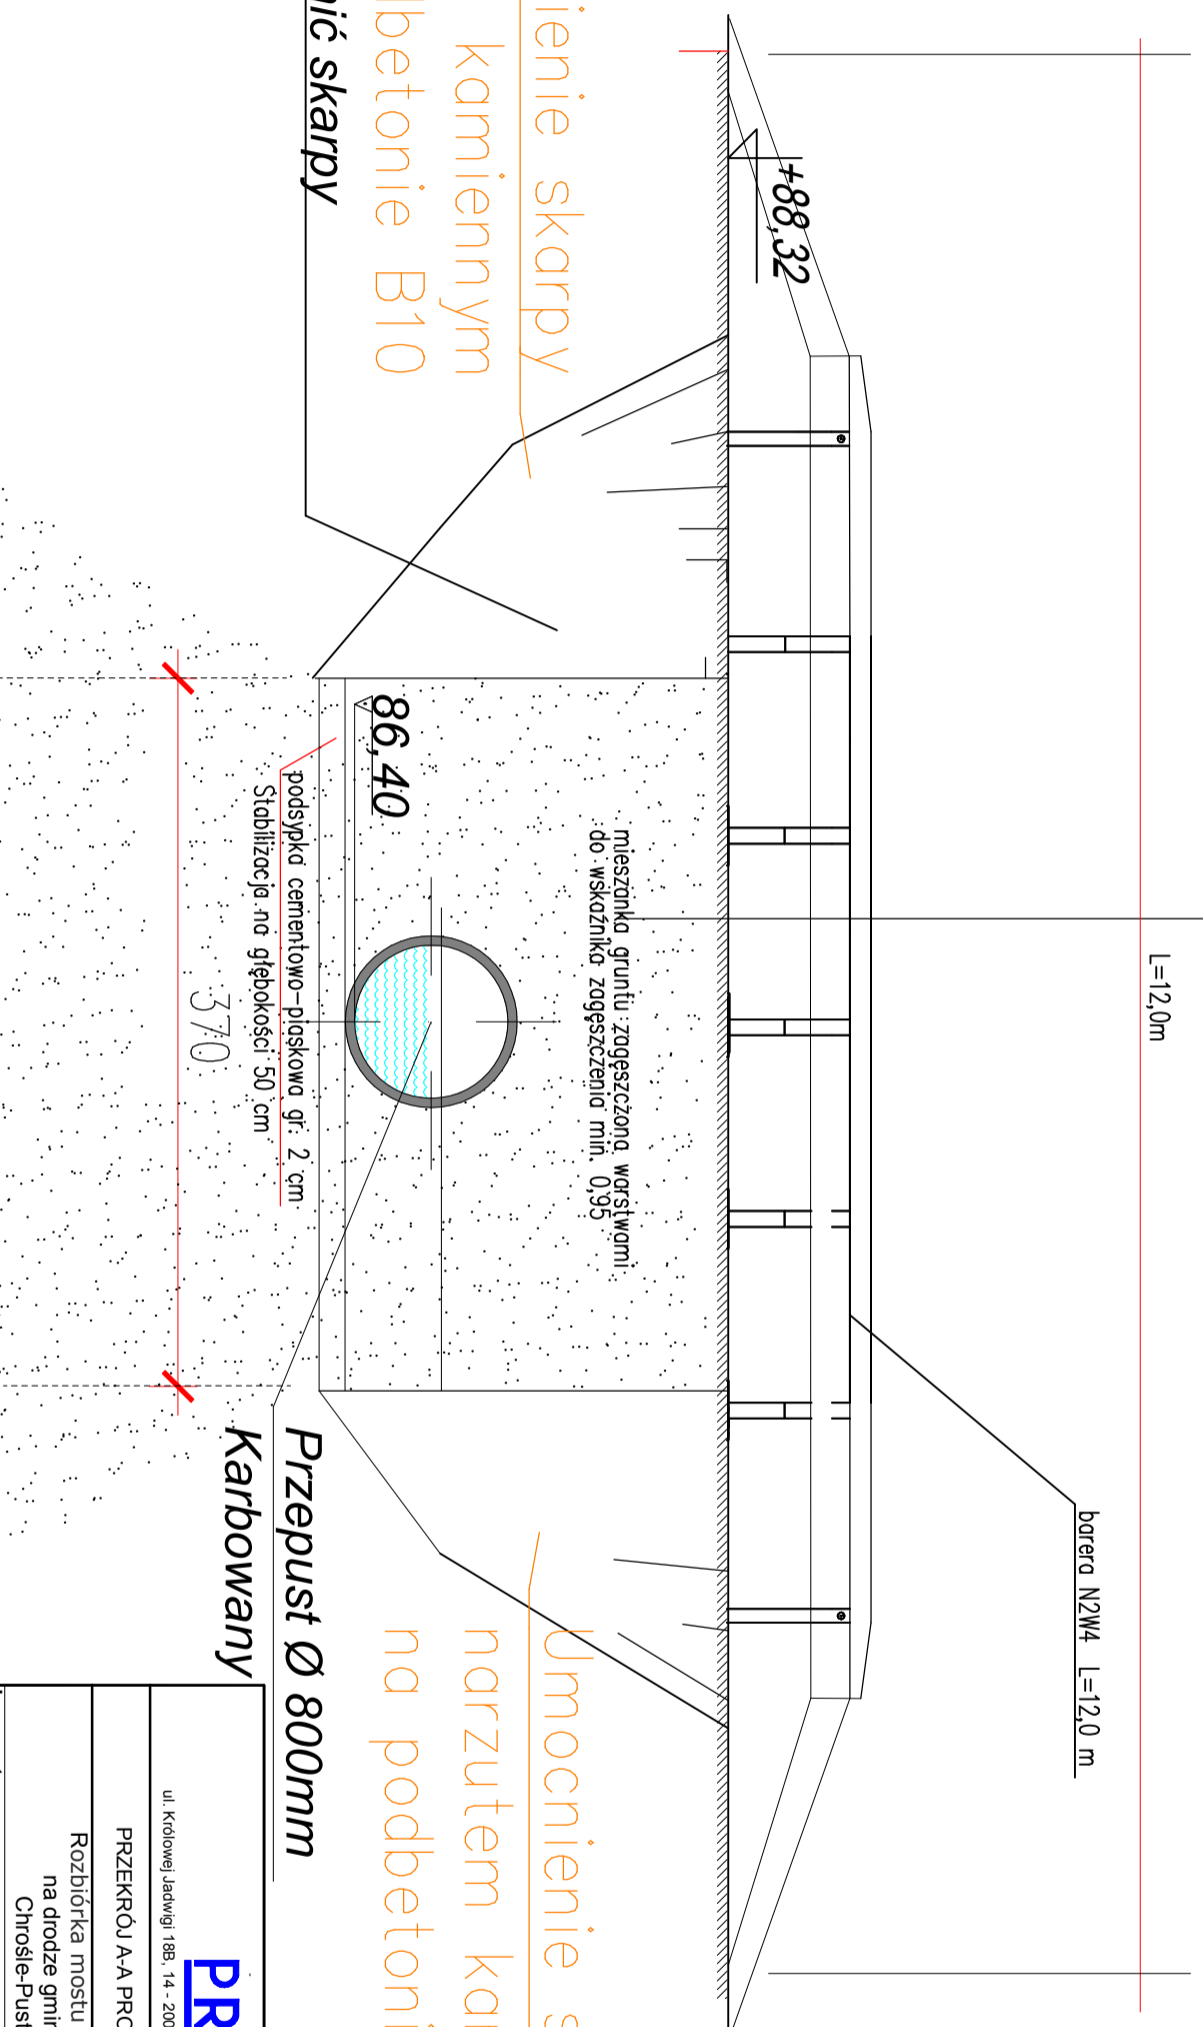

Umocnienie skarpy
narzutem kamiennym
na podbetonie B10

Przepust Ø 800mm
Karbowany

Firma Usługowo - Handlowa

PROJSANIT

ul. Kotłowej/Jadwigi 18B, 14 - 200 Iława, tel/fax (089) 6491513 e-mail: projsanit_ilawa@wp.pl

PRZEKRÓJ A-A PROJEKTOWANEGO PRZEPUSTU

Data:
26.02.2021 r

Rozbiórka mostu i zastąpienie go przepustem
na drodze gminnej nr 181024N na odcinku
Chroście-Puski - kilometr 1+638 km"

Skala:
schemat

Investor:

Gmina Nowe Miasto Lubawskie,
ul. Podlesna 1,
13-300 Mszanowo

Adres inwestycji:

Puski, Obep 11-Pedono gm. Nowe Miasto Lubawskie
dz.nr 2/5, 3/2, 3/0

Branża:
SANTARNA


Projektował:

inż. Piotr Świecki
upr. proj. nr WAM/0125/POOS/06

Rys. nr

4

PRZEKRÓJ B-B

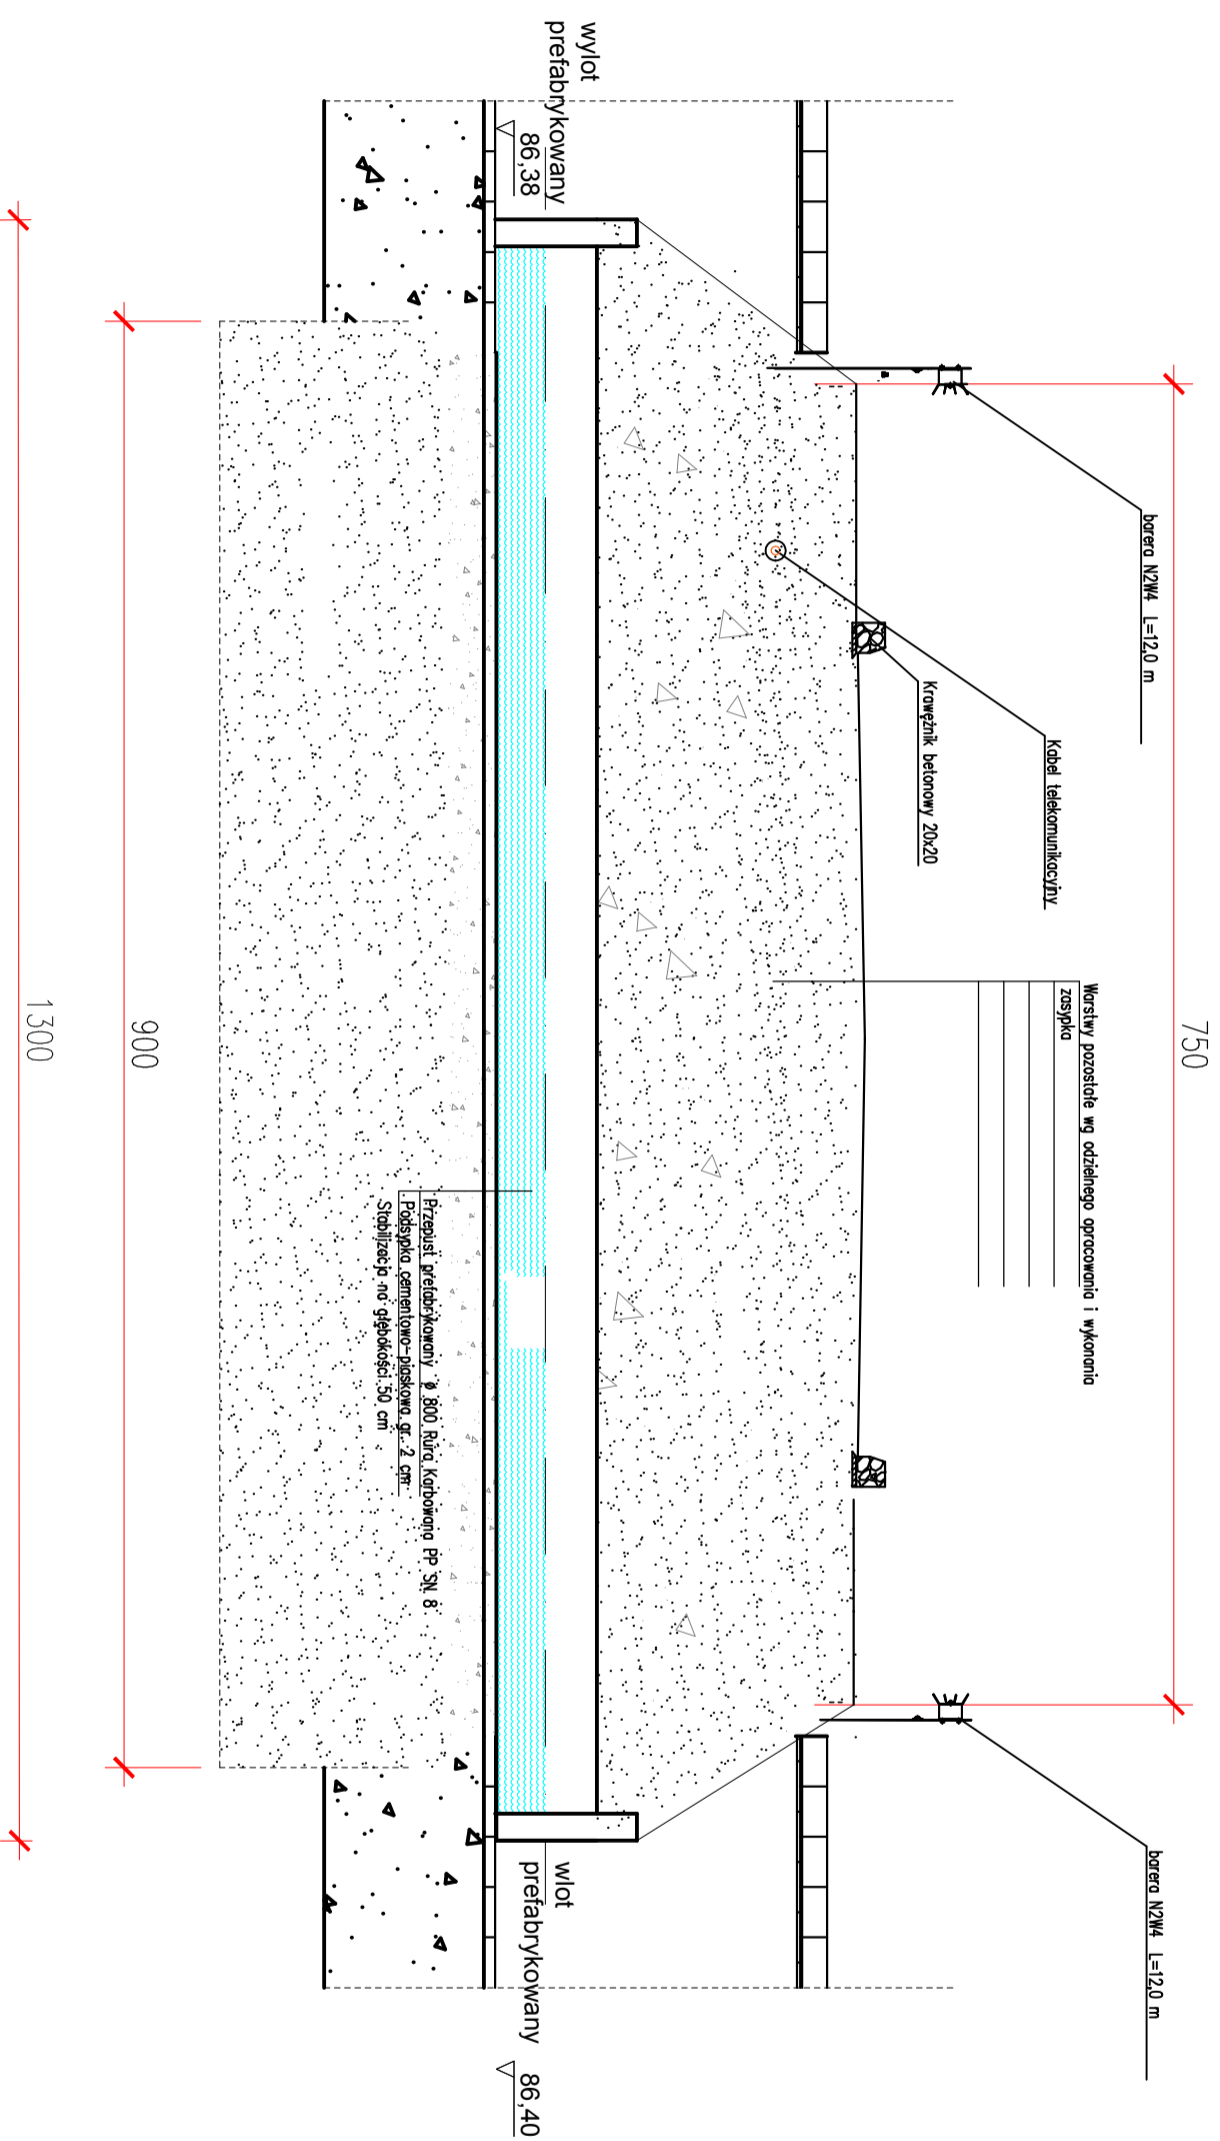

PROJSANIT

Firma Usługowo - Handlowa

ul. Królowej Jadwigi 18B, 14 - 200 Litwa, tel/fax (089) 6491513 e-mail: projsanit_litwa@wp.pl

PRZEKRÓJ B-B PROJEKTOWANEGO PRZEPUSTU

Data:
26.02.2021 r

Rozbiórka mostu i zastąpienie go przepustem
na drodze gminnej nr 181024N na odcinku
Chrośle-Puski - kilometr 1+638 km"

Skala:
schemat

Inwestor:

Gmina Nowe Miasto Lubawskie,
ul. Podleska 1,
13-300 Miszanowo

Adres inwestycji:

Puski, Odręb 11, kadmio gm Nowe Miasto Lubawskie
dz.nr 275, 352, 330

Branża:
SANITARNA

Projektował:

inż. Piotr Świącki
upr. proj. nr WAM/0125/POOS/06

Rys. nr

5