


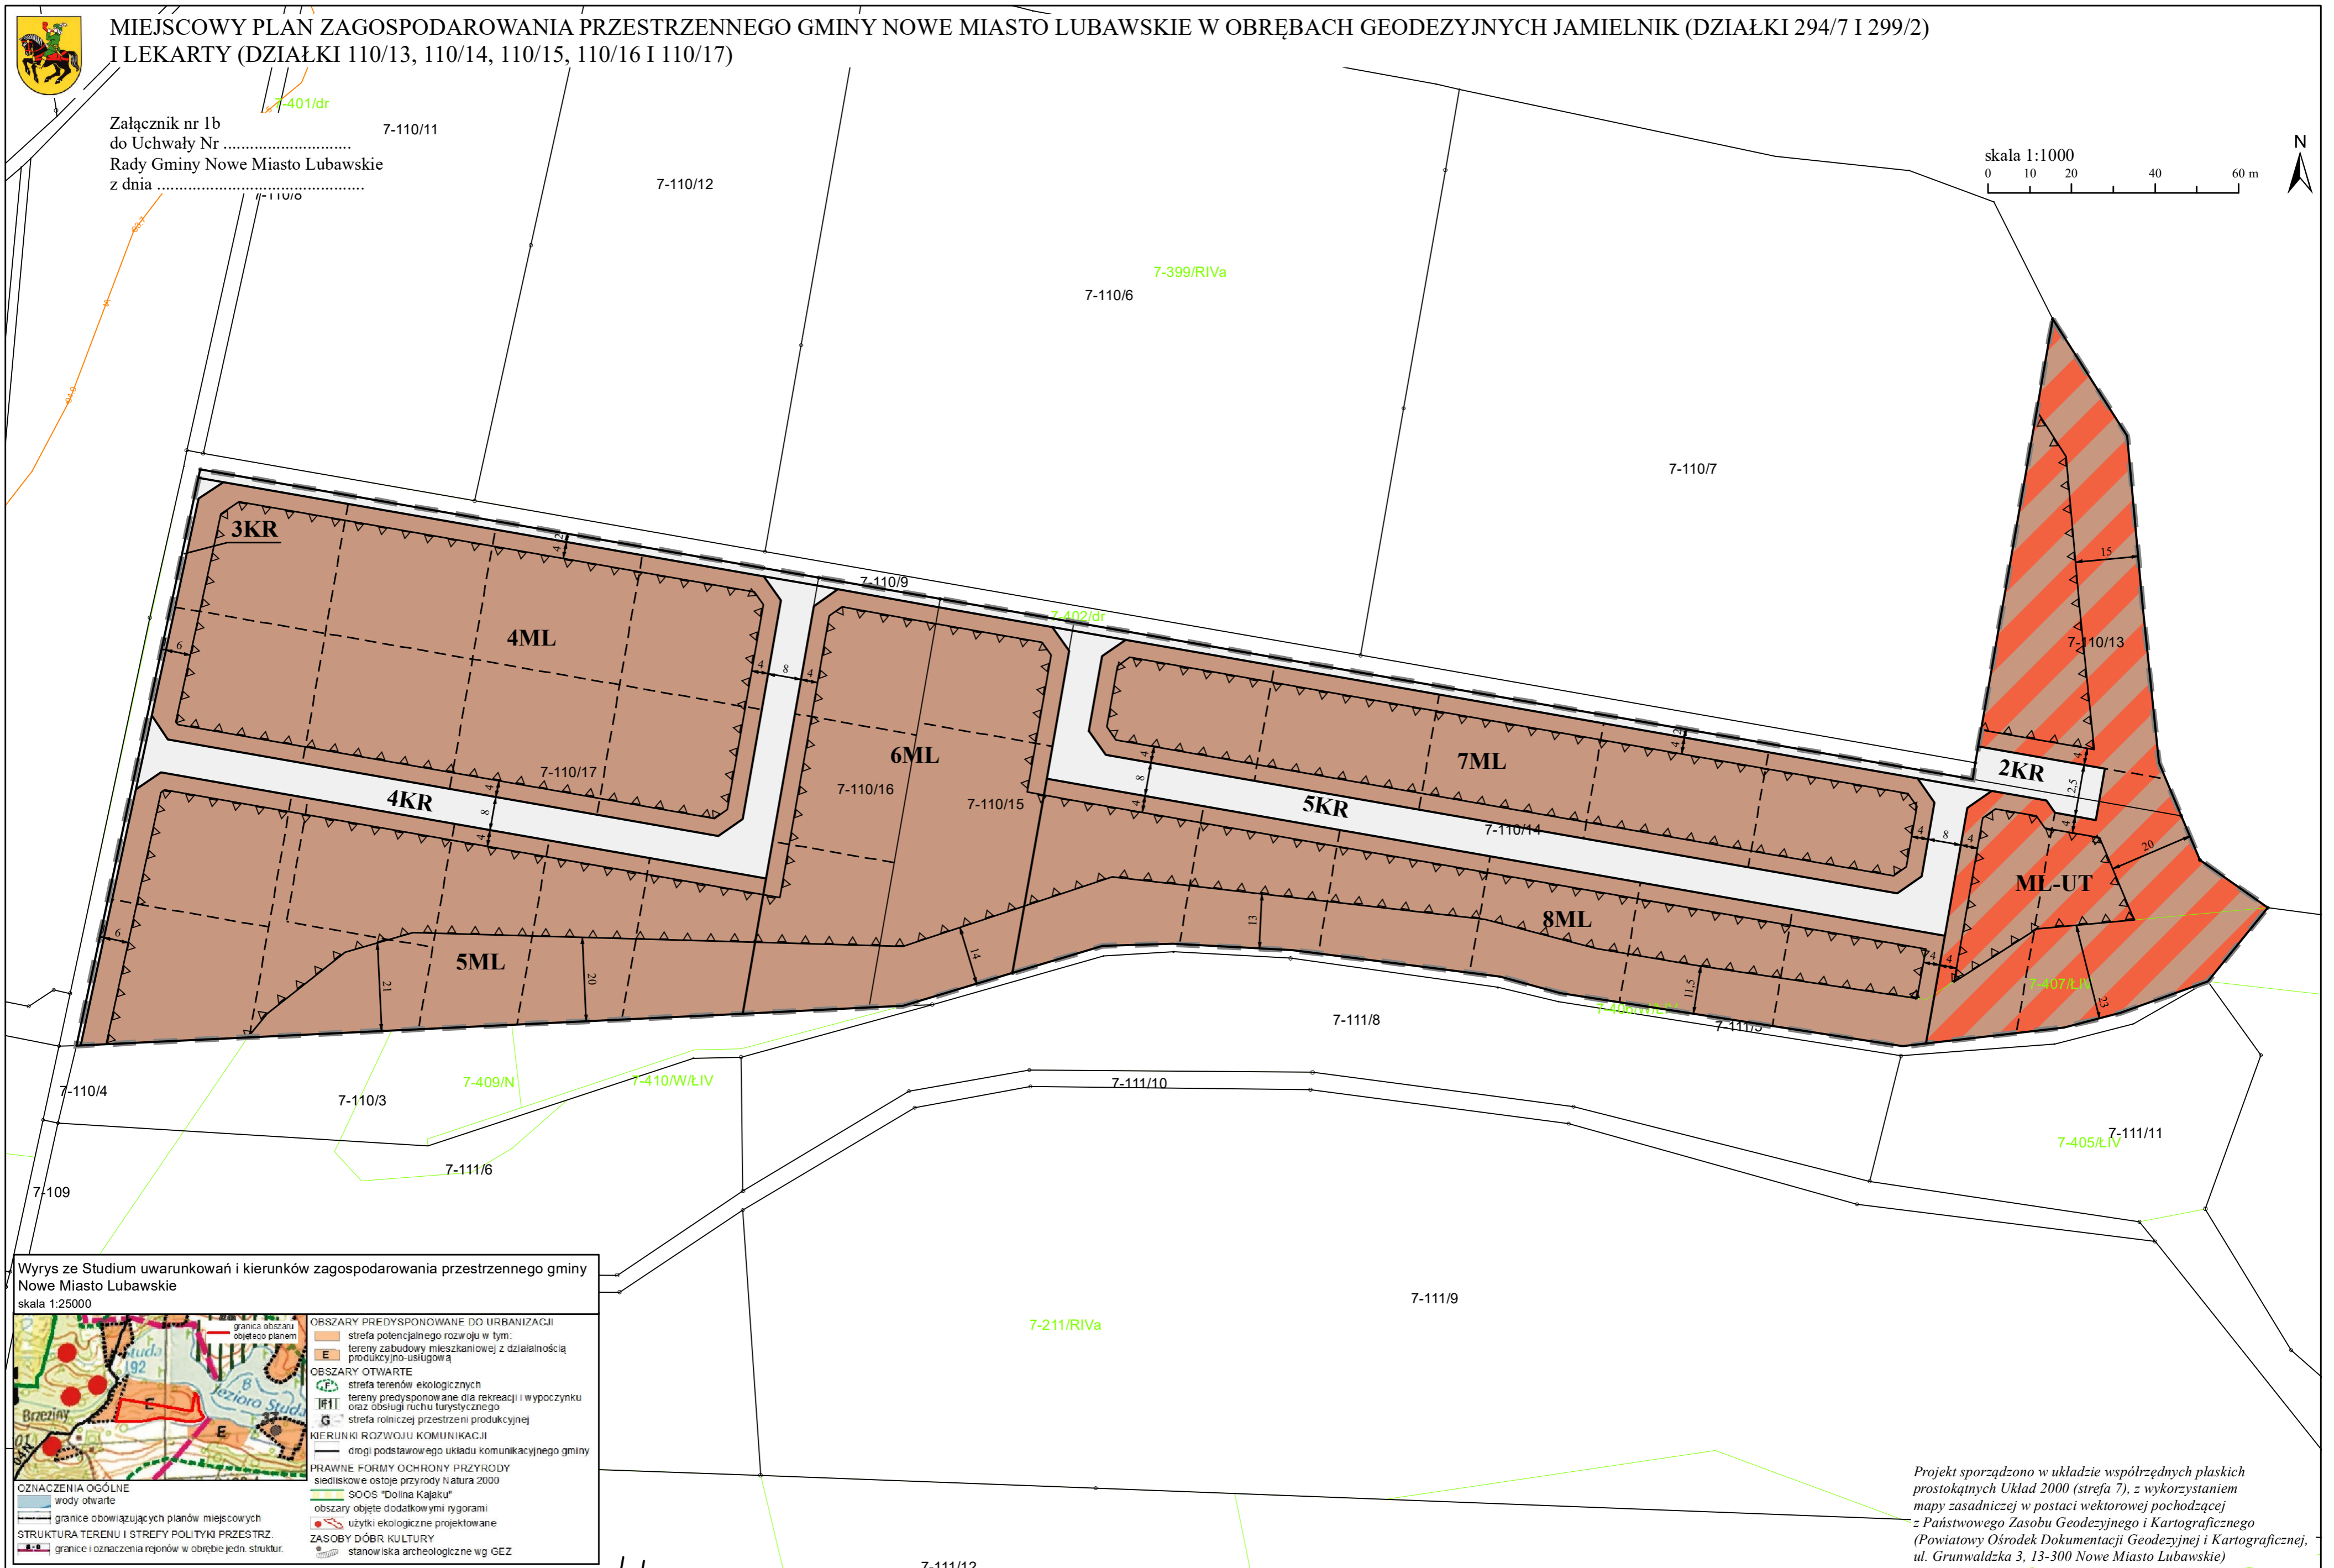

MIEJSCOWY PLAN ZAGOSPODAROWANIA PRZESTRZENNEGO GMINY NOWE MIASTO LUBAWSKIE W OBRĘBACH GEODEZYJNYCH JAMIELNIK (DZIAŁKI 294/7 I 299/2) I LEKARTY (DZIAŁKI 110/13, 110/14, 110/15, 110/16 I 110/17)

Załącznik nr 1b
do Uchwały Nr
Rady Gminy Nowe Miasto Lubawskie
z dnia

skala 1:1000
0 10 20 40 60 m



Wyrys ze Studium uwarunkowań i kierunków zagospodarowania przestrzennego gminy Nowe Miasto Lubawskie
skala 1:25000

	<p>OBSZARY PREDYSPONOWANE DO URBANIZACJI</p> <ul style="list-style-type: none"> strefa potencjalnego rozwoju w tym: <ul style="list-style-type: none"> tereny zabudowy mieszkaniowej z działalnością produkcyjno-usługową
	<p>OBSZARY OTWARTE</p> <ul style="list-style-type: none"> strefa terenów ekologicznych tereny predysponowane dla rekreacji i wypoczynku oraz obsługi ruchu turystycznego strefa rolniczej przestrzeni produkcyjnej
<p>KIERUNKI ROZWOJU KOMUNIKACJI</p> <ul style="list-style-type: none"> drogi podstawowego układu komunikacyjnego gminy 	<p>PRAWNE FORMY OCHRONY PRZYRODY</p> <ul style="list-style-type: none"> siedliskowe ostoje przyrody Natura 2000 SOOS "Dolina Kajaku" obszary objęte dodatkowymi rygorami użytki ekologiczne projektowane
<p>OZNACZENIA OGÓLNE</p> <ul style="list-style-type: none"> wody otwarte granice obowiązujących planów miejscowych 	<p>ZASOBY DÓBR KULTURY</p> <ul style="list-style-type: none"> stanowiska archeologiczne wg GEZ
<p>STRUKTURA TERENU I STREFY POLITYKI PRZESTRZ.</p> <ul style="list-style-type: none"> granice i oznaczenia rejonów w obrębie jedn. struktur 	

Projekt sporządzono w układzie współrzędnych płaskich prostokątnych Układ 2000 (strefa 7), z wykorzystaniem mapy zasadniczej w postaci wektorowej pochodzącej z Państwowego Zasobu Geodezyjnego i Kartograficznego (Powiatowy Ośrodek Dokumentacji Geodezyjnej i Kartograficznej, ul. Grunwaldzka 3, 13-300 Nowe Miasto Lubawskie)