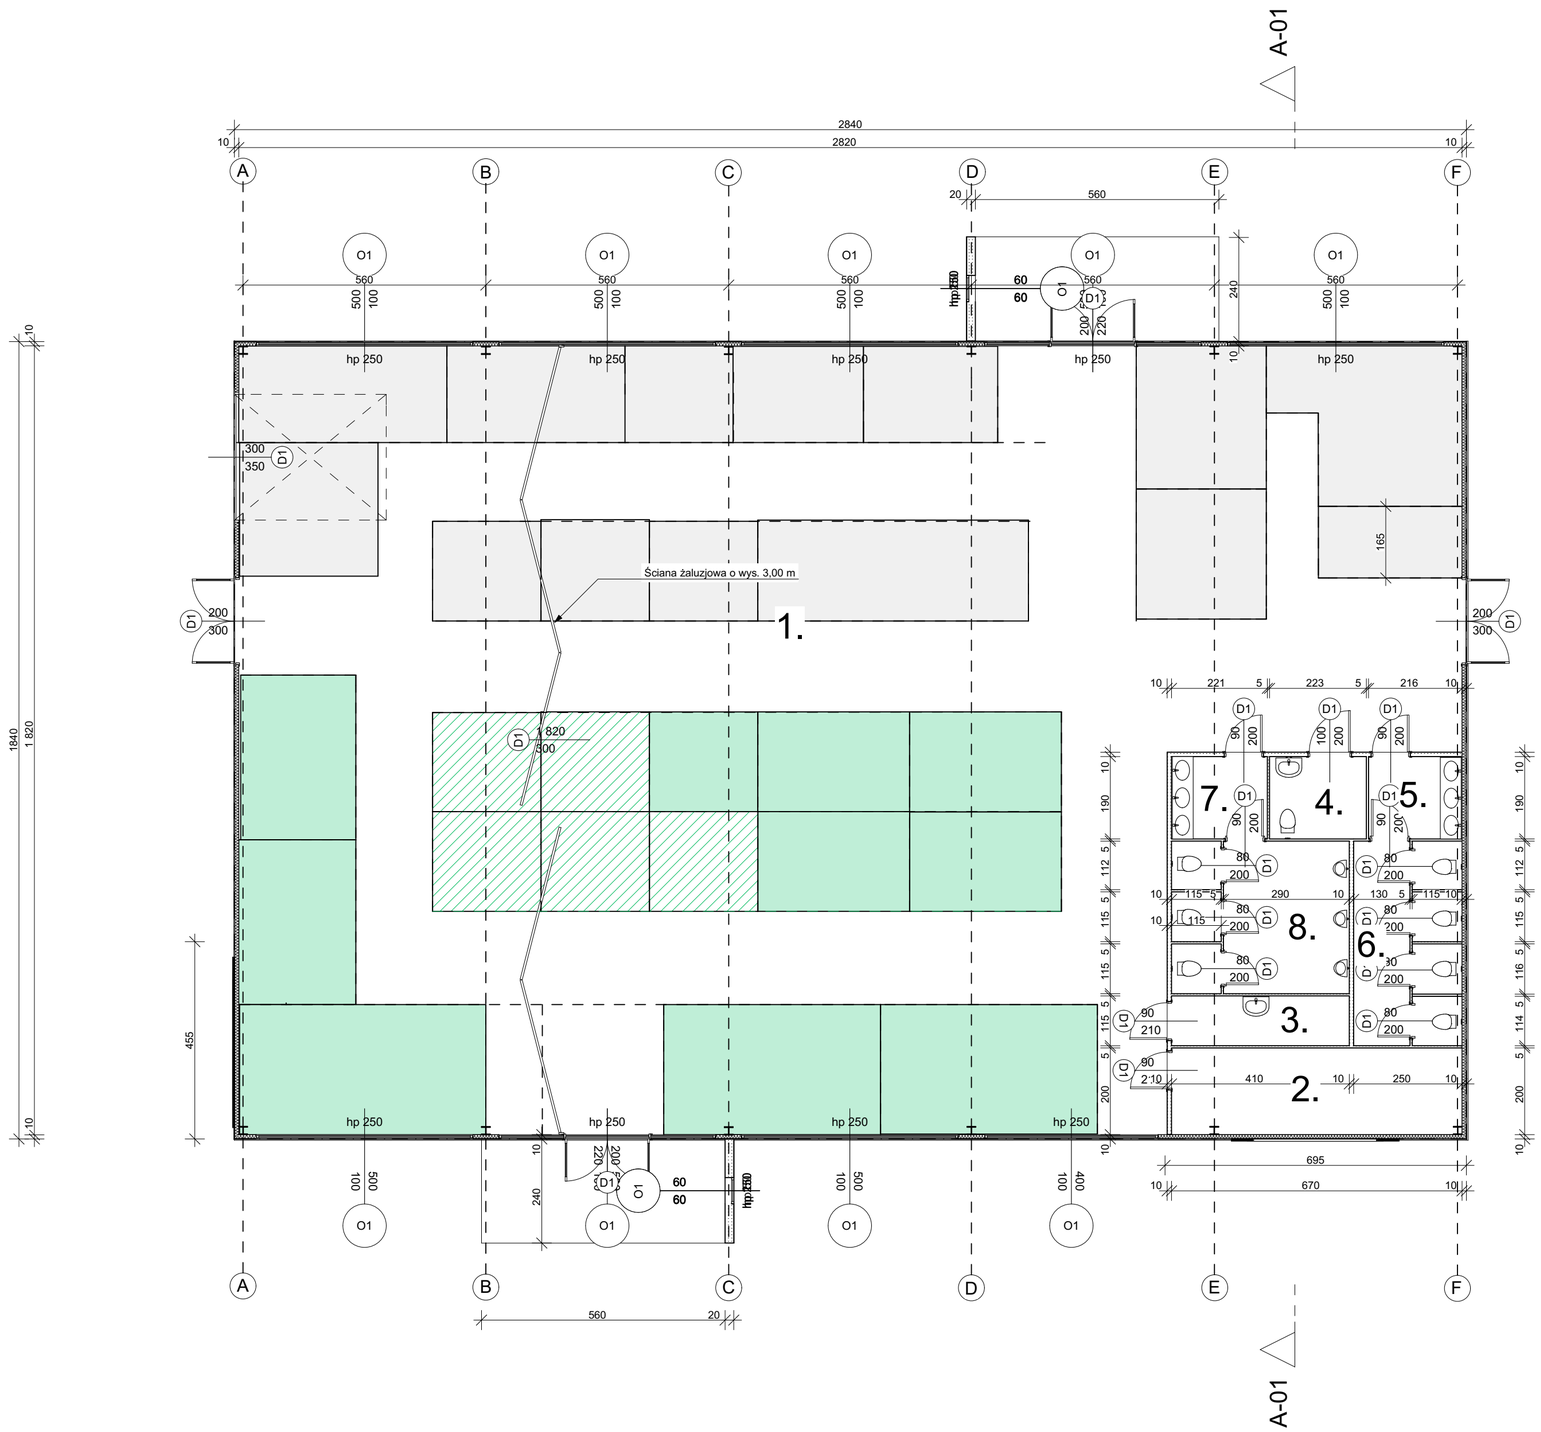

Zestawienie pomieszczeń

Kondygnacja	Nr	Nazwa pomieszczenia	Powierzchnia
Poziom 0			
	1	Hala ekspozycji i sprzedaży	453,1
	2	Kotłownia gazowa	13,5
	3	Pomieszczenie porządkowe	4,8
	4	WC dla osoby niepełnosprawnej	4,3
	5	Przedsionek - WC damskie	4,2
	6	WC damskie	11,5
	7	Przedsionek - WC męskie	4,3
	8	WC męskie	14,3
			510,0 m²

Powierzchnia produktów rolnych i spożywczych
54,66 % ogólnej powierzchni sprzedaży = 138,2 m²
w tym 11,27% produktów ekologicznych= 28,5 m²

Powierzchnia ogółem sprzedaży - 252,8 m²

INWESTOR	Gmina Nowe Miasto Lubawskie ul. Podleśna 1; 13-300 Mszanowo NIP 877-146-84-61 REGON 871118922	**RYSUNEK**	**Załącznik 7** **Elewacja północno-zachodnia**
REALIZACJA	Nowe Miasto Lubawskie ul. Olsztyńska, działka nr ew. 18/14 i 18/28	**DATA**	**08.2020 r.**
TEMAT	**"Program Funkcionalno Użytkowy Hali Targowej w Bratianie - Mój rynek"**	**SKALA**	**1:100**