


PRZEMIOT RYSUNKU		10-448 OLSZYN, UL. GLOWACKIEGO 28		BIURO PROJEKTÓW "BPW" Sp. z o.o.	
RZUT PARTERU		SALA GIMNASTYCZNA		1:100	
OBJEKT		BRATAN, GM. NOWE MIASTO LUBAWSKIE		SKALA	
ADRES		BRATAN, GM. NOWE MIASTO LUBAWSKIE		DATA	
MGR INŻ. ARCH.		KATARZYNA STRUCZEWSKA		05.2000	
OPRACOWAL		EWA KOŁOSZKO		NR ZLECENIA	
MGR INŻ. ARCH.		MACGORZATA PIOTROWSKA		P/3219/S	
BRANZA		A1		MR. RYSUNKU	
MGR INŻ. ARCH.		77/90/OL		13.1.1	
MGR INŻ. ARCH.		192/94/OL		13.1.1	

Po sprawdzeniu wszystkich rysunków i danych technicznych stwierdzam ich zgodność z branżą konstrukcyjną..... mgr inż. Antoni Kwade
 inst. wod-kan..... mgr inż. Ryszard Drozdowski
 inst. CO i wentylacji..... mgr inż. Ryszard Drozdowski
 inst. elektrycznych..... mgr inż. Sławomir Grajewski

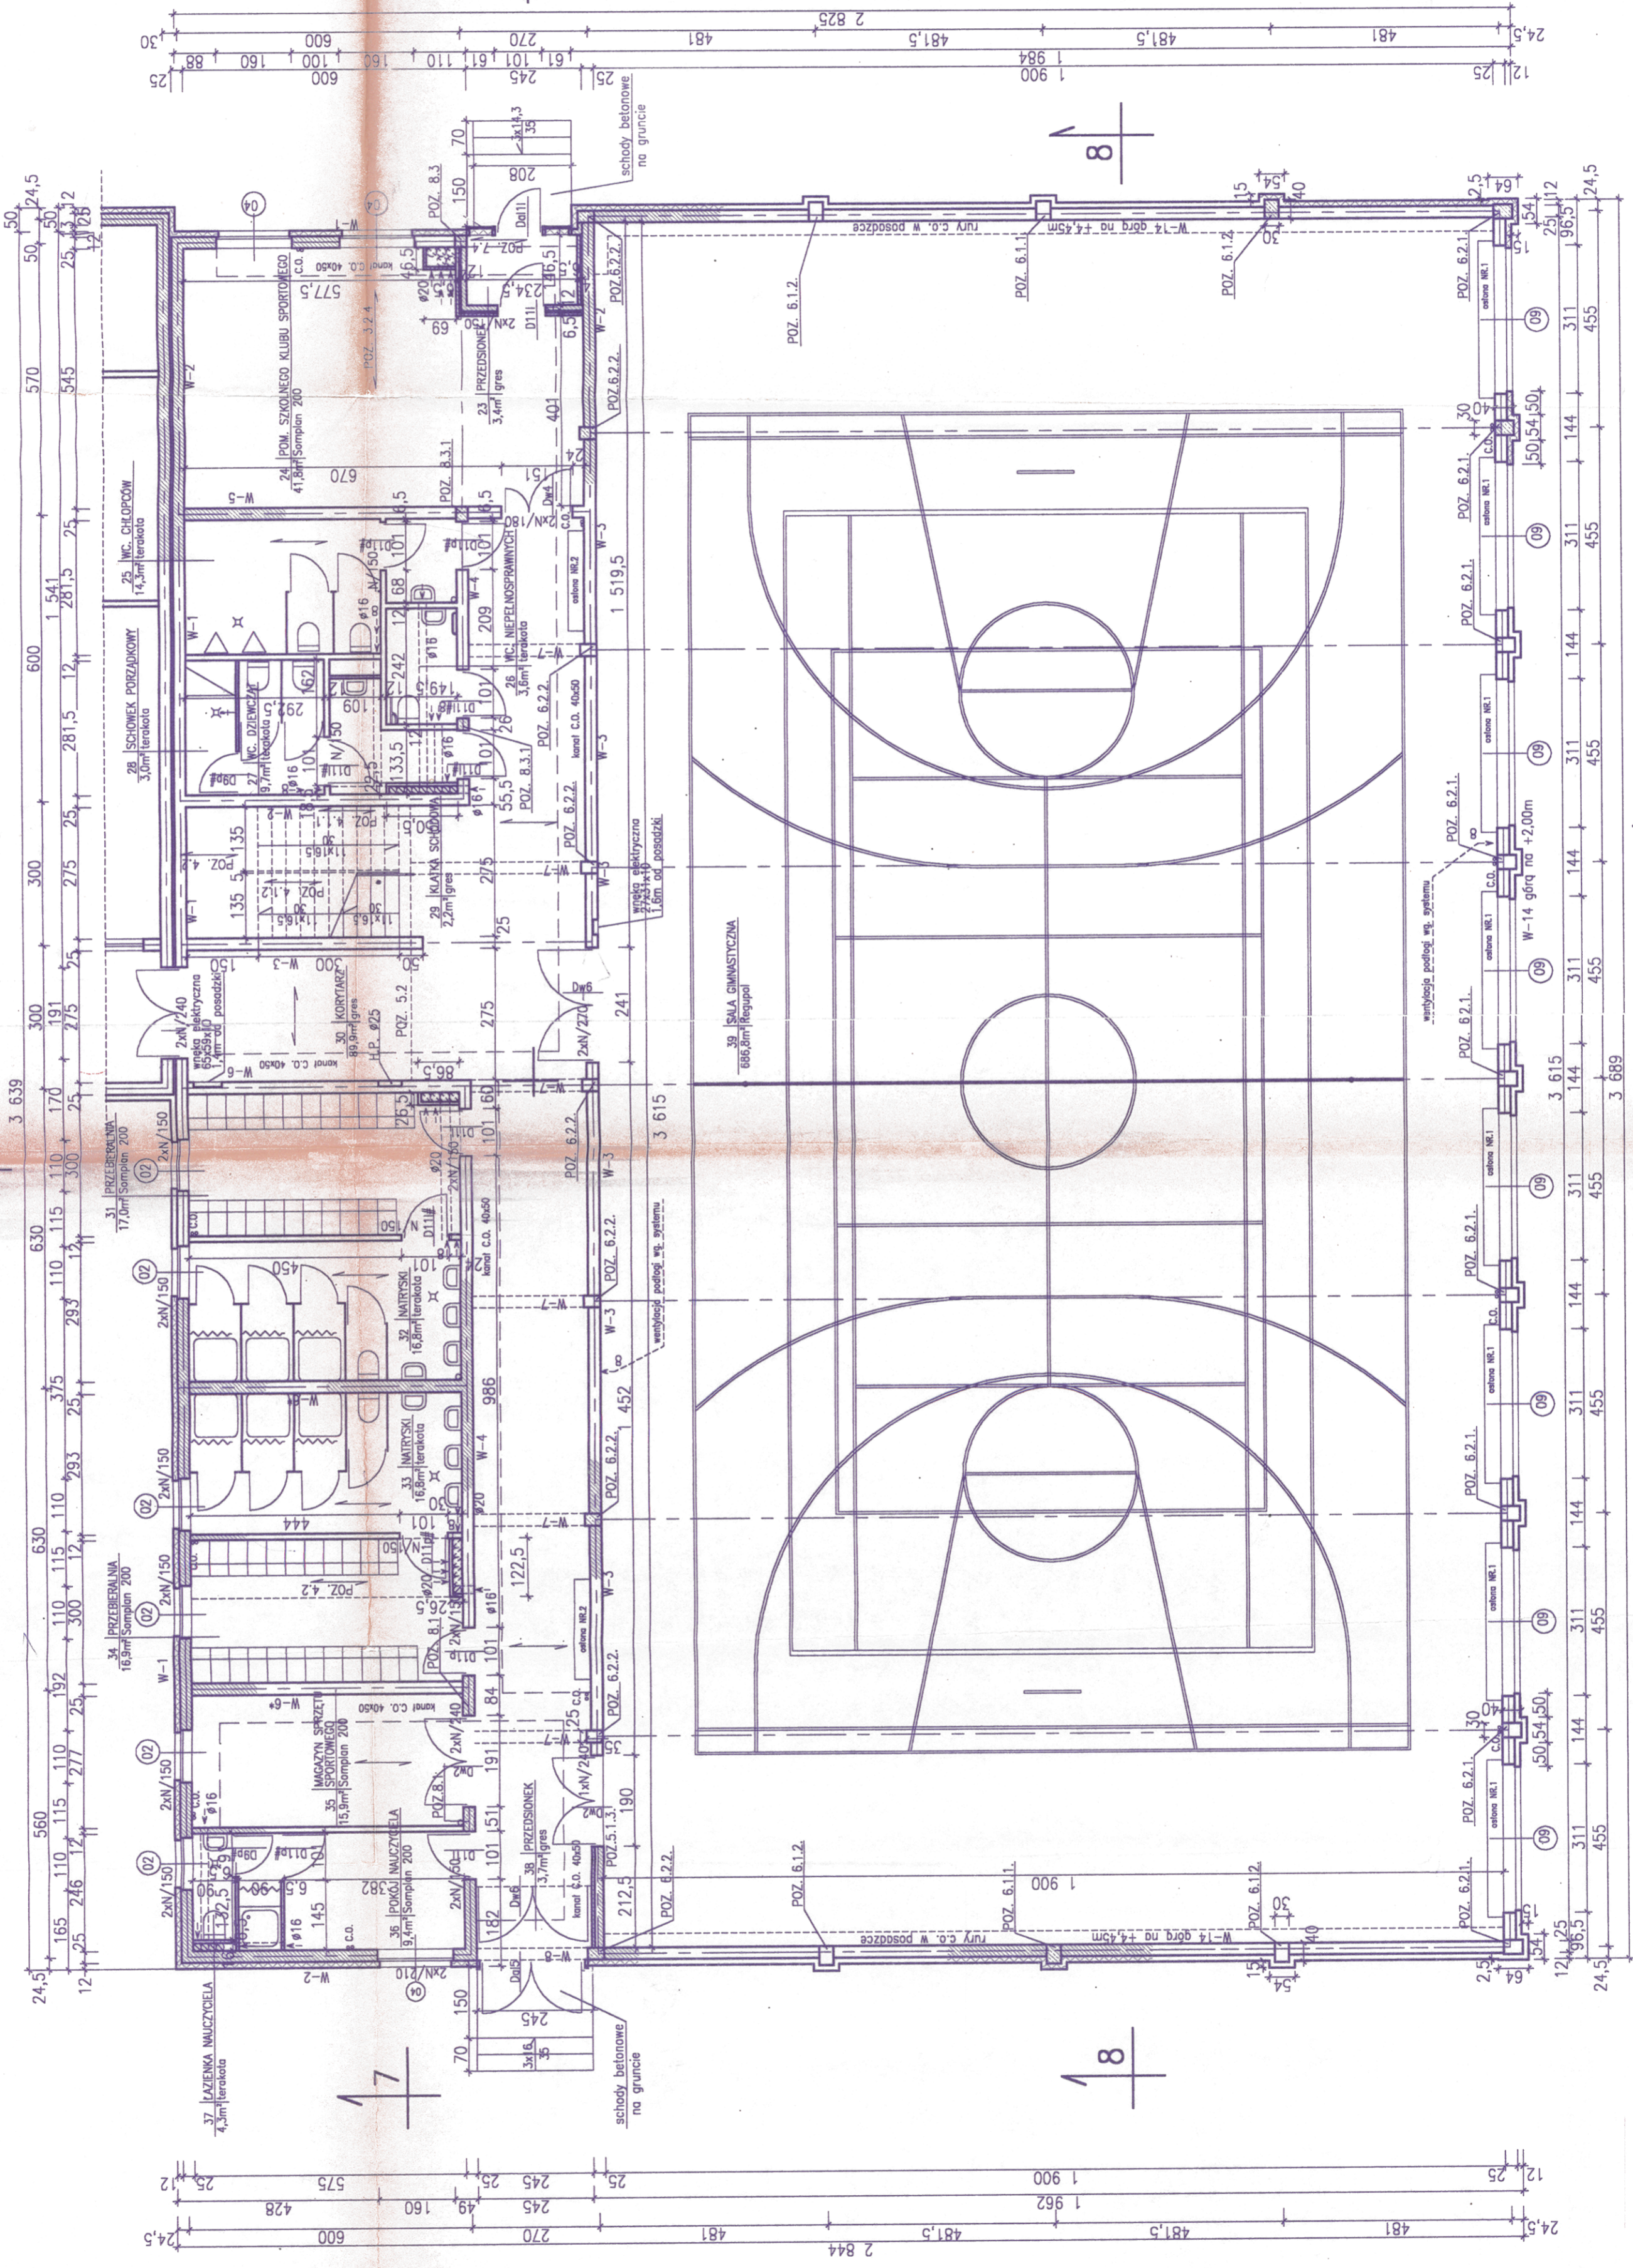

RZUT PARTERU 1:100