


KONSTRUKCJA PARTERU 1:100

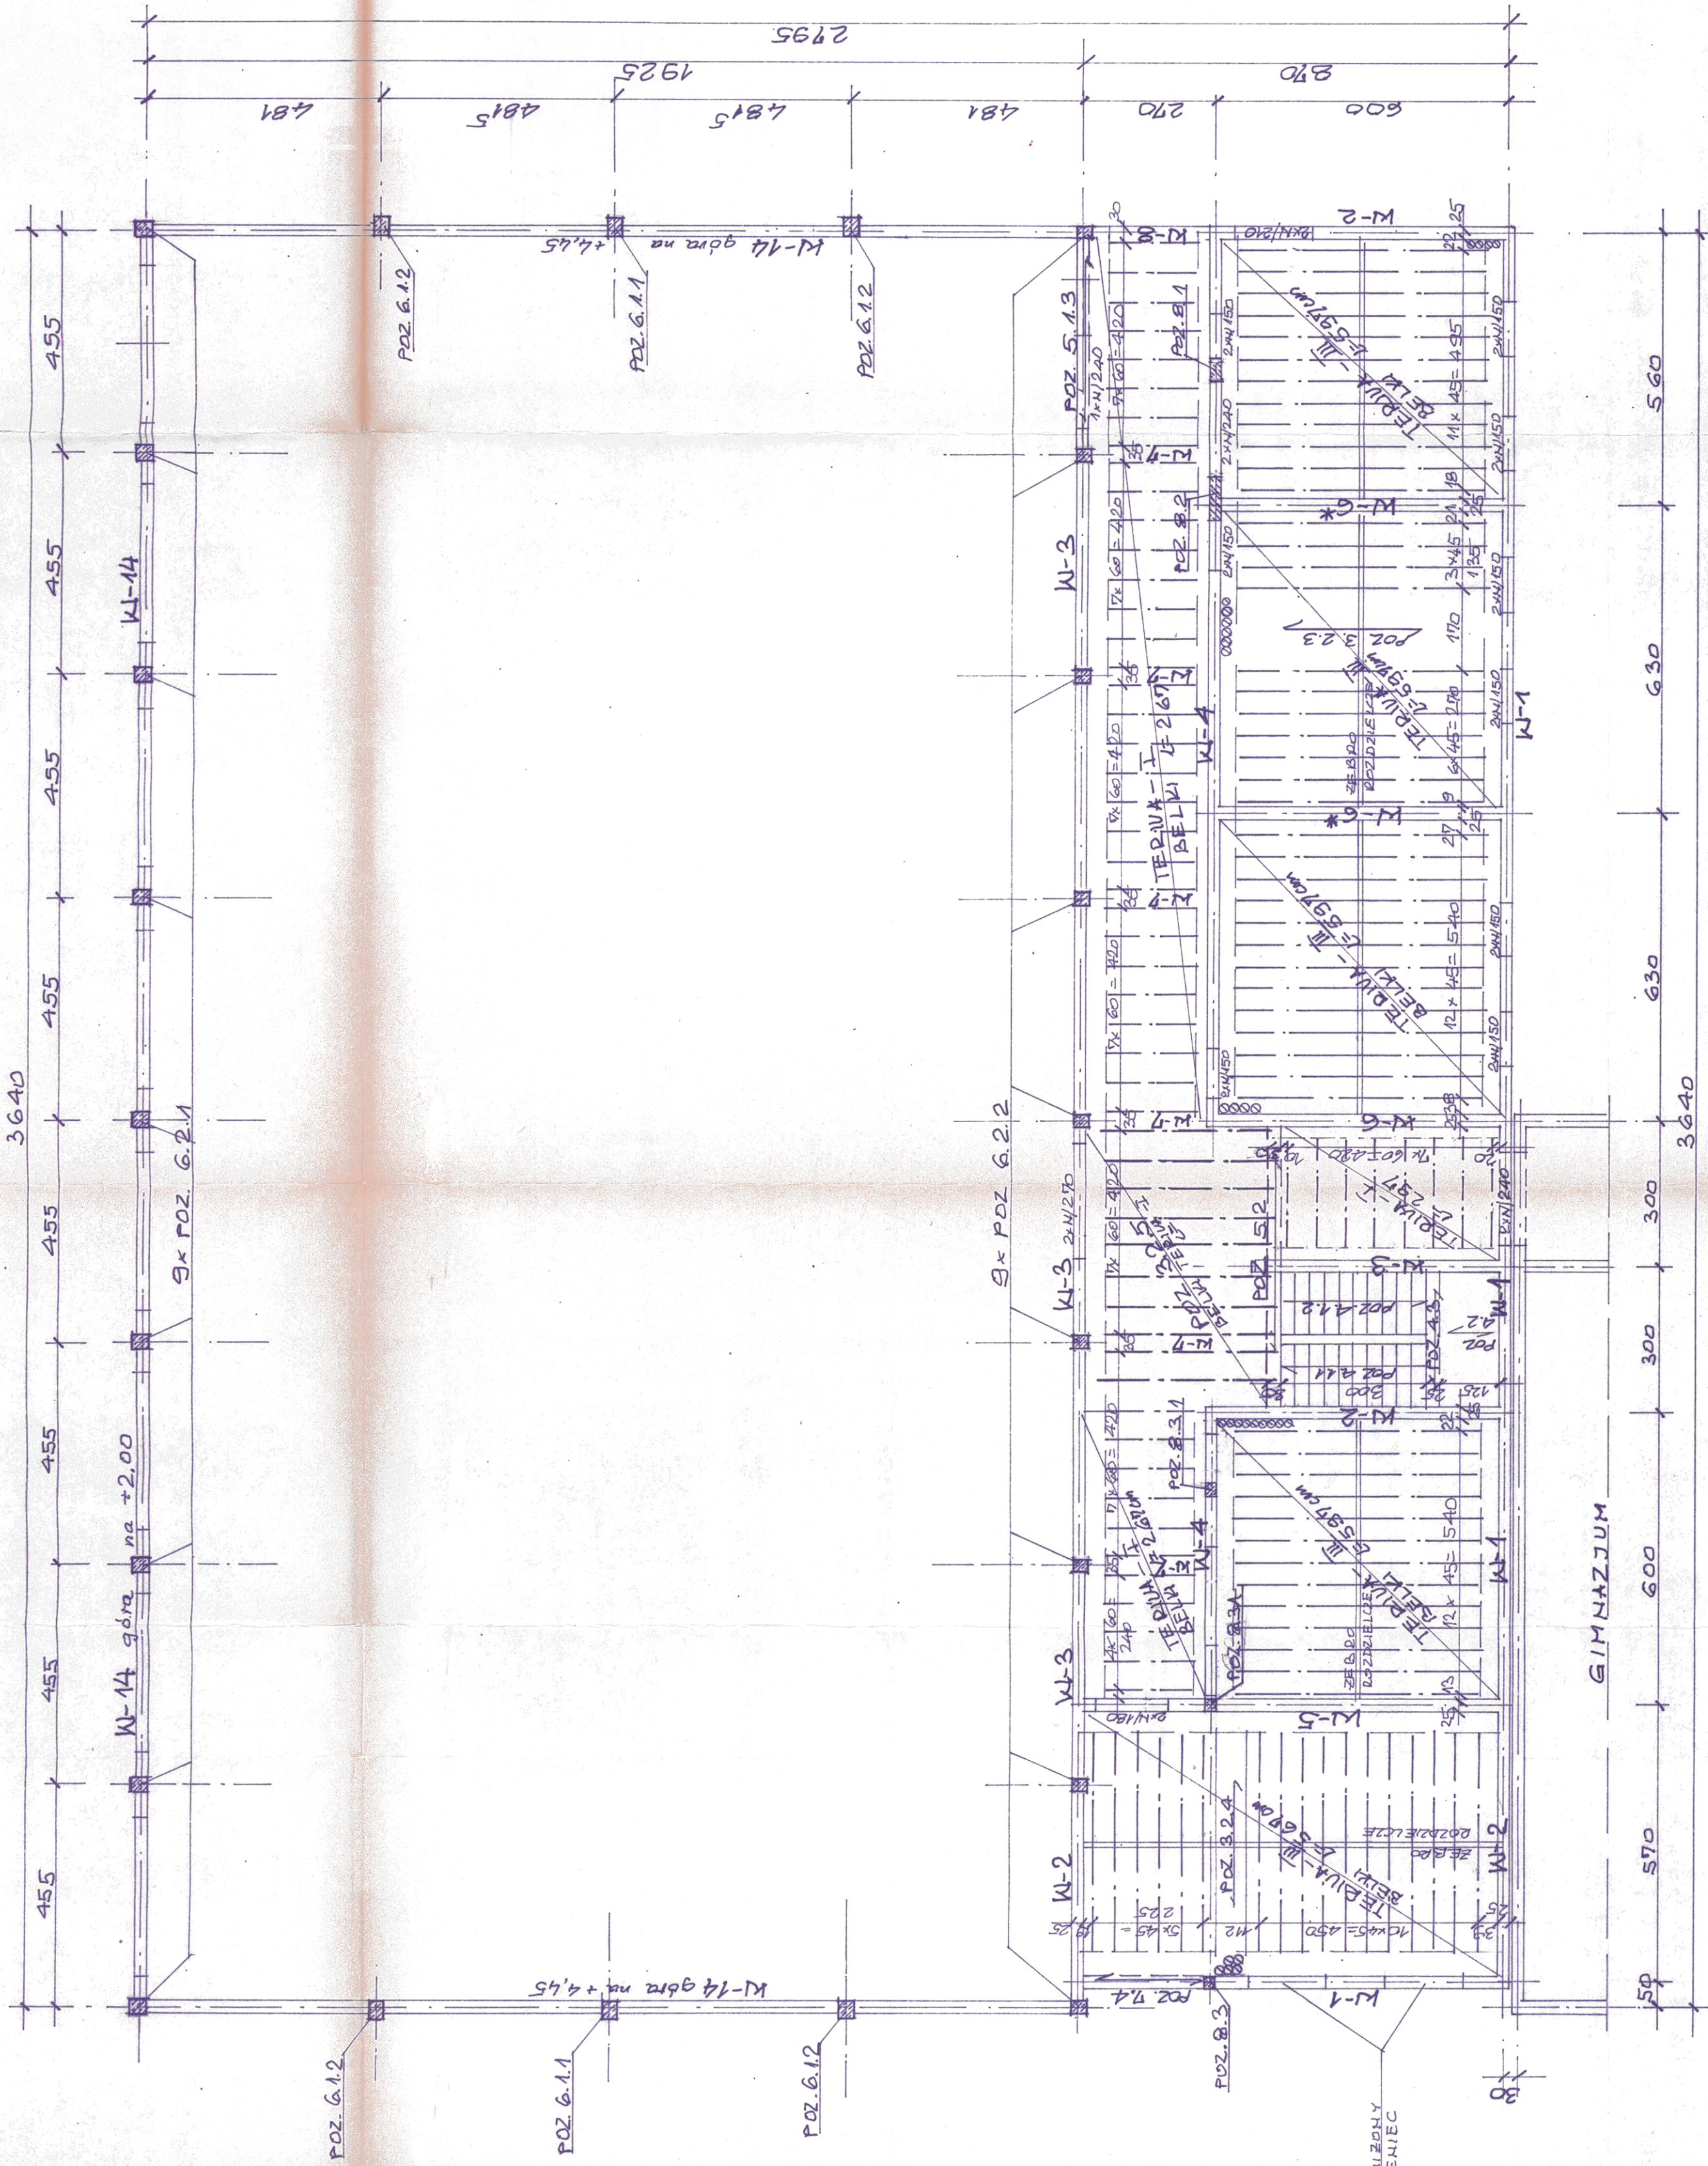

STAROSTWO POWIATOWE
 Nowy Międzybóże Lub.
 ul. Rynek 1
 3300 YOWE MIASTO LUB.
 20

PRZEMIOŁ RYSUNKU	KONSTRUKCJA	PARTERU	NR ZŁOŻENIA	P/3219/5
BIURO PROJEKTOWE "BPBW" Sp. z o.o.	SALA GIMNASTYCZNA	BPATYK gm. MIĘDZYSZCZAK LUBAWSKIE	OPERACJA	M. ENIGEL
10-448 OLSZYN UL. GŁOWACKIEGO 2B	OBJEKT	MGR inż. A. KYLADE	PROJEKTANT	M. ENIGEL
		24/09/07	DATA	04-2000
		56142	SKALA	K
		21/08/07	INŻ.	KŁ. KOSIŃSKI
		513.12	NR ZŁOŻENIA	513.12