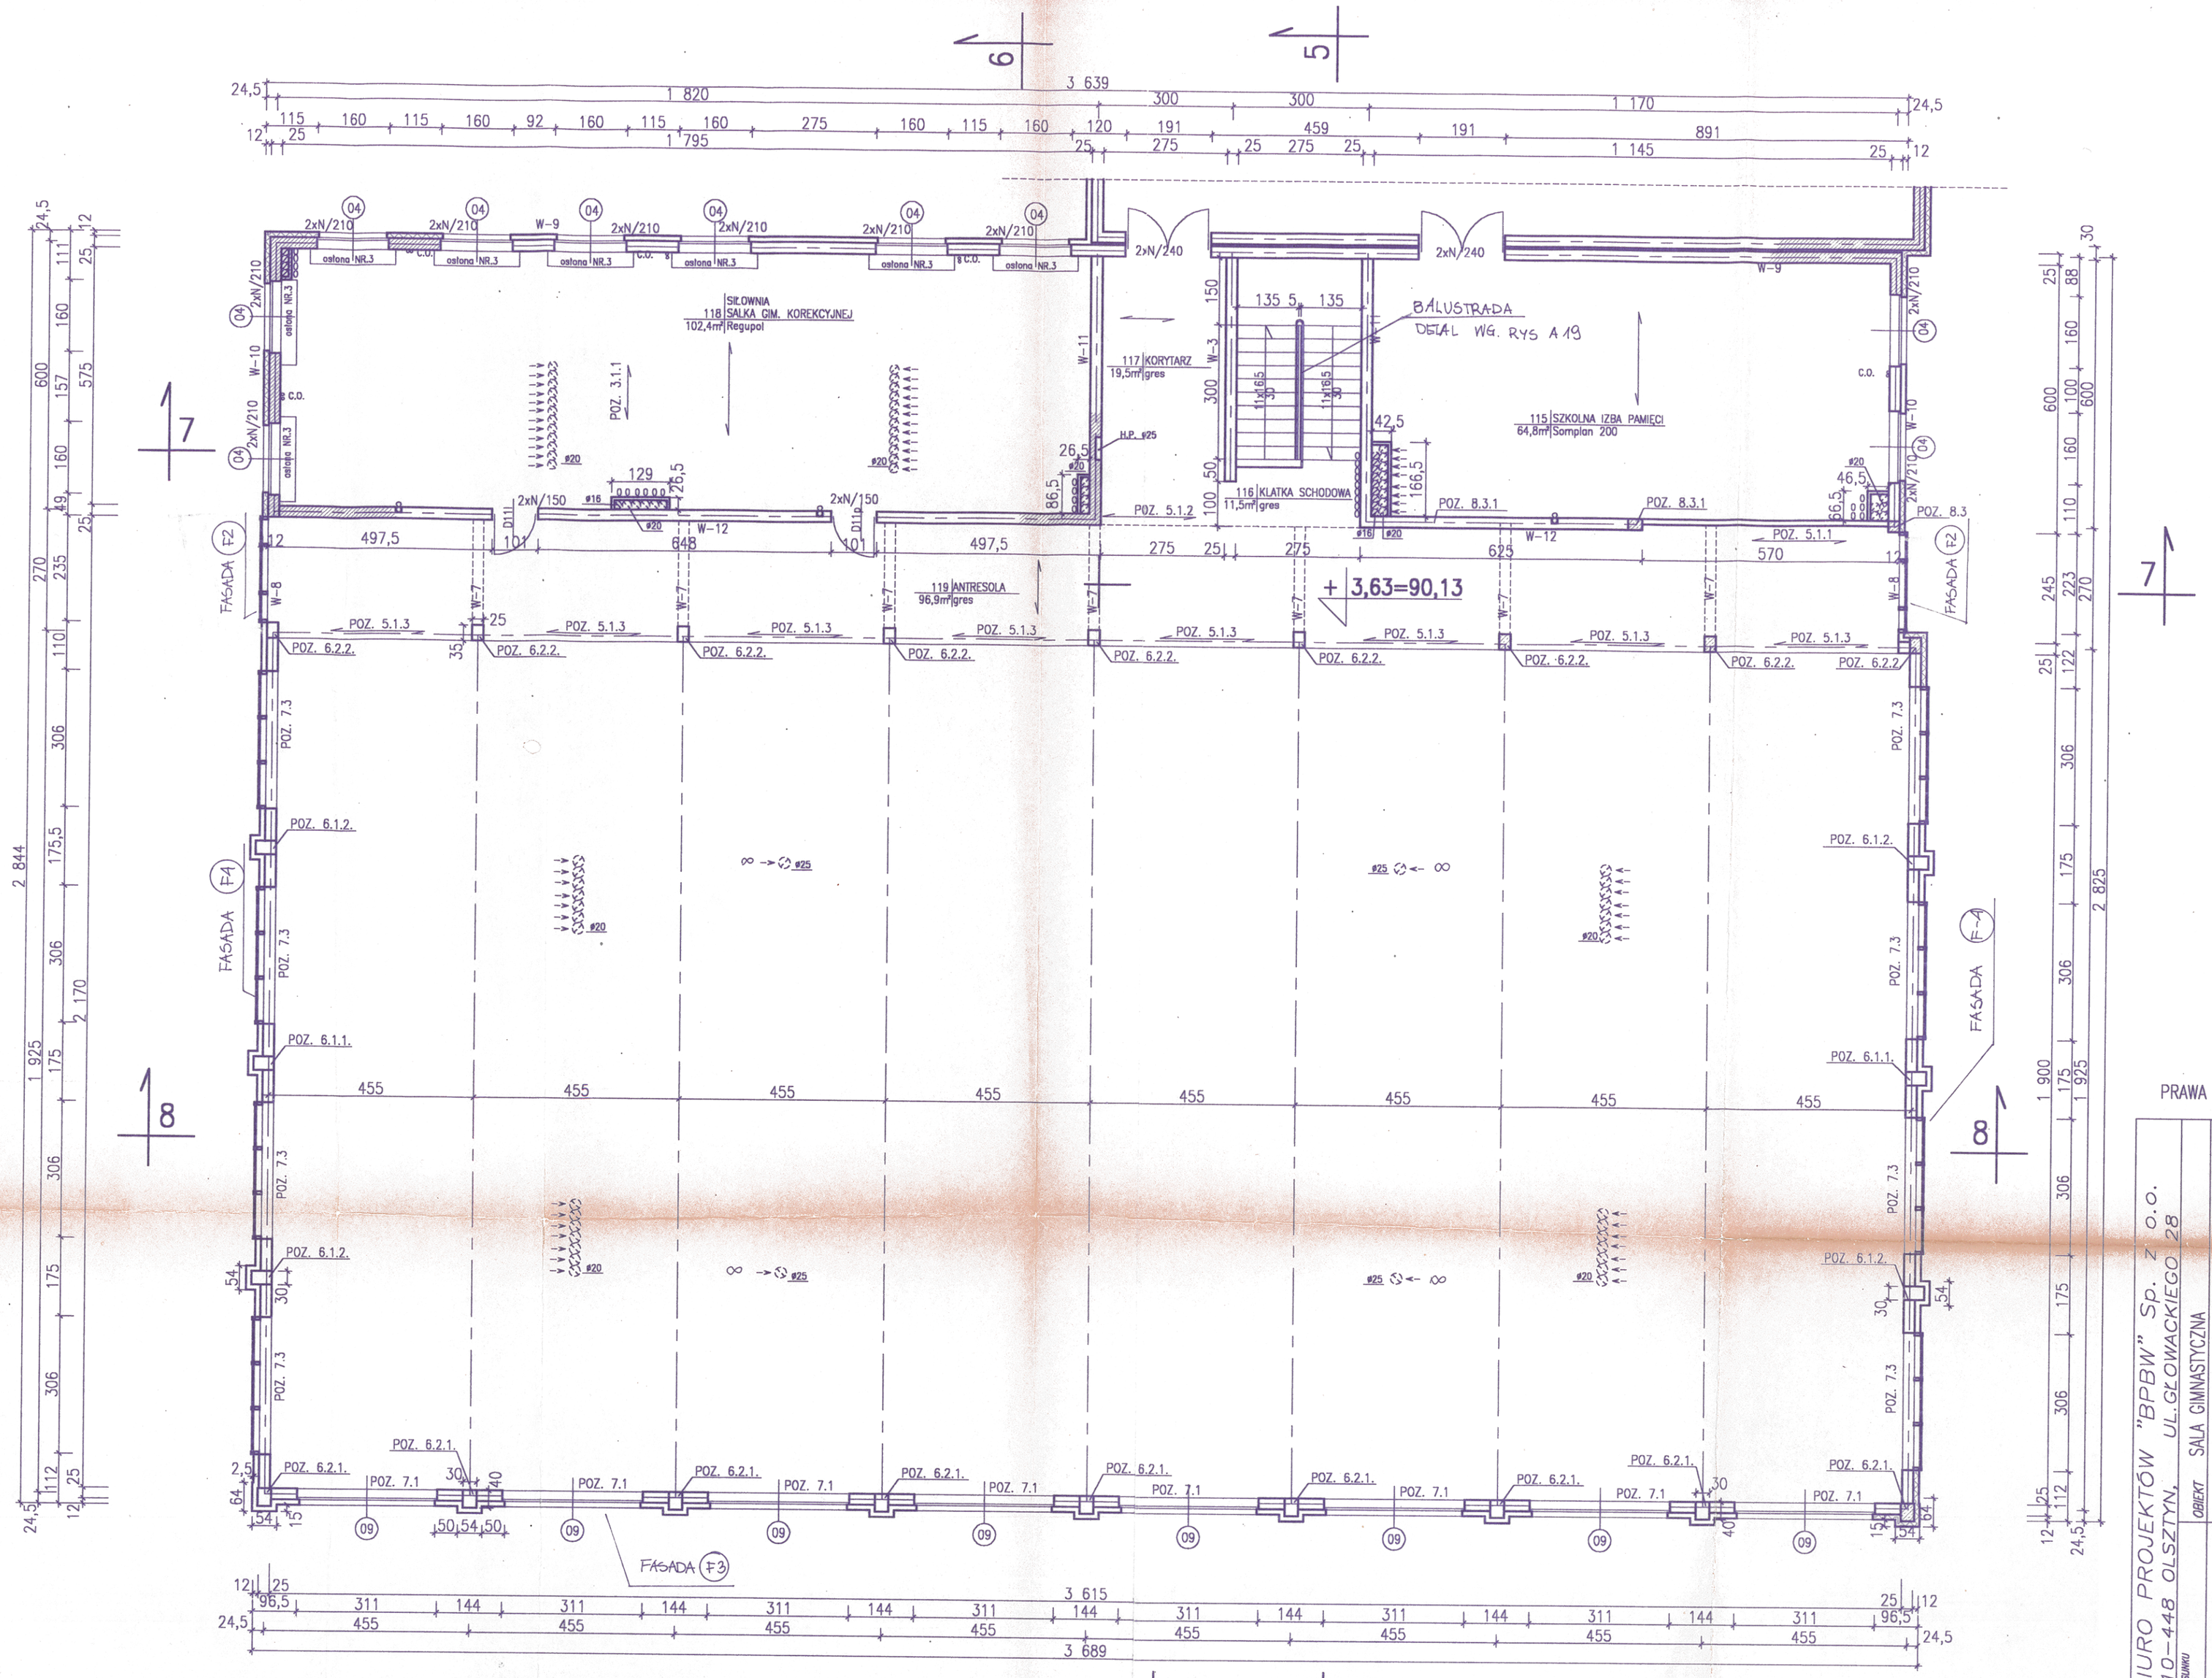

RZUT I PIĘTRA 1:100

(121)

PRAWA AUTORSKIE ZASTRZEŻONE

BIURO PROJEKTÓW "BPBW" Sp. z o.o.
10-448 OLSZTYN, UL. GŁOWACKIEGO 28

PRZEDMIOT RYSUNKU: RZUT I PIĘTRA

OBIEKT: SALA GIMNASTYCZNA

ADRES: BRATIAN, GM. NOWE MIASTO LUBAWSKIE

PROJEKTOWAŁ: MGR INŻ. ARCH. KATARZYNA STRUCZEWSKA — UPRAWNIENIA 192/94/OL 13.1.1 — PODPIS

BRANŻA: A

OPRACOWAŁ: MGR INŻ. ARCH. EWA KOŁOSZKO — —

SPRAWDZIŁ: MGR INŻ. ARCH. MAŁGORZATA PIOTROWSKA — 77/90/OL 13.1.1

NR. RYSUNKU: A2

SKALA: 1:100

DATA: 05.2000

NR. ZLECENIA: P/3219/S